


TUMAČ ZNAKOVLJA	
<b>GRANICE</b>	
<b>OSTALE GRANICE</b>	
	GRADEVINSKO PODRUČJE NASELJA
	GRADEVINSKO PODRUČJE - IZGRADENI DIO / NEIZGRADENI DIO
	OBVEZA IZRADE URBANISTIČKOG PLANA UREĐENJA
	ZAŠTIĆENO OBALNO PODRUČJE MORNA - PROSTOR OGRANIČENJA
<b>POVRŠINE ZA RAZVOJ I UREĐENJE</b>	
<b>RAZVOJ I UREĐENJE POVRŠINA GRADEVINSKIH PODRUČJA NASELJA</b>	
	IZGRADENI / NEIZGRADENI - UREĐENI DIO GRADEVINSKOG PODRUČJA NASELJA
	GP - GRADEVINSKO PODRUČJE NASELJA
	GP1 - DRUGUŽETI NASELJE ČERVAR
	GP2 - ČERVAR NASELJE ČERVAR
	GP3 - BARAT NASELJE BARAT
	GP4 - JURAL NASELJE JURAL
	GP5 - BEBANI NASELJE BEBANI
	GP6 - MRGANI NASELJE MRGANI
	GP7 - DUBRAVO NASELJE DUBRAVO
	GP8 - KORENČI NASELJE KORENČI
	GP9 - LAZIĆI NASELJE LAZIĆI
	GP10 - KANFANAR NASELJE KANFANAR
	GP11 - ŽUNTIĆI NASELJE ŽUNTIĆI
	GP12 - SOŠIĆI NASELJE SOŠIĆI
	GP13 - PUTIPI NASELJE PUTIPI
	GP14 - ŠOPIĆI NASELJE ŠOPIĆI
	GP15 - MATOVIĆI NASELJE MATOVIĆI
	GP16 - BRAJKOVIĆI NASELJE BRAJKOVIĆI
	GP17 - PILKOVIĆI NASELJE KURILJE
	GP18 - KURILJE NASELJE KURILJE
	GP19 - OKRETI NASELJE OKRETI
	GP20 - MARUŽINI NASELJE MARUŽINI
	GP21 - ŠURKIĆI NASELJE ŠURKIĆI
	GP22 - MARIĆI NASELJE MARIĆI
<b>RAZVOJ I UREĐENJE POVRŠINA IZDVOJENIH GRADEVINSKIH PODRUČJA IZVAN NASELJA</b>	
	GOŠPODARSKA NAMJENA - PROIZVODNA - PRETEŽITO INDUSTRIJSKA (I1)
	I1 - INDUSTRIJSKA ZONA "KANFANAR JUŽ"
	I1-1 - INDUSTRIJSKA ZONA "KAMENOLOMI KANFANAR JUŽ"
	I1-1-1 - INDUSTRIJSKA ZONA "KANFANAR-SJEVER" (sa RZ "KANFANAR-SJEVER")
	I1-1-2 - INDUSTRIJSKA ZONA SANDARDOVO
	I1-1-3 - INDUSTRIJSKA ZONA "KAMENOLOMI KANFANAR-DUGORAD"
	GOŠPODARSKA NAMJENA - PROIZVODNA - PRETEŽITO ZANATSKA (I2)
	I2 - ZANATSKA ZONA KURILJE
	GOŠPODARSKA NAMJENA - POVRŠINE UZGAJALIŠTA (AKOVAKULTURA)
	U - OTIPIRENO ČISTILNI VEŠIŠTA
	GOŠPODARSKA NAMJENA - POSLOVNA NAMJENA - OPĆA (K)
	K - POSLOVNA ZONA OKRETI (sa RZ OKRETI)
	GOŠPODARSKA NAMJENA - POSLOVNA NAMJENA - PRETEŽITO USLUŽNA (K1)
	K1-1 - USLUŽNA ZONA "KANFANAR-SJEVER" (sa RZ "KANFANAR-SJEVER")
	K1-1-1 - USLUŽNA ZONA MRGANI
	GOŠPODARSKA NAMJENA - POSLOVNA NAMJENA - KOMUNALNO SERVISNA (K3)
	K3-1 - KOMUNALNO SERVISNA ZONA MATOVIĆI
	K3-2 - KOMUNALNO SERVISNA ZONA "ČOČIĆI KANFANAR OKRETI" (sa RZ OKRETI)
	K3-3 - KOMUNALNO SERVISNA ZONA SOŠIĆI
	K3-4 - KOMUNALNO SERVISNA ZONA "KANFANAR-SJEVER" (sa RZ "KANFANAR-SJEVER")
	GOŠPODARSKA NAMJENA - UGOSTITELJSKO TURISTIČKA - TRP
	TRP - TRP JURAL - TURISTIČKO NASELJE (T2)
	TRP - TRP ŽUNTIĆI KAMP (T3)
	GOŠPODARSKA NAMJENA - UGOSTITELJSKO TURISTIČKA NAMJENA - TP
	TP - TURISTIČKO PODRUČJE VRH LIMA
	TP - TURISTIČKO PODRUČJE PILKOVIĆI
	ŠPORTSKO-REKREACIJSKA NAMJENA (R)
	R - ŠPORTSKO-REKREACIJSKI KAMP U LAZIĆIĆI
	JAVNA I DRUŠTVENA NAMJENA - OPĆA (D)
	D - KULM glavni receptivni punkt (GRP)
	GRÖBLJE
	G1 - GRÖBLJE U KANFANARU
	G2 - GRÖBLJE U LAZIĆI
	G3 - GRÖBLJE U JURALU
	G4 - GRÖBLJE U DUGORADU
	G5 - GRÖBLJE U BRAJKOVIĆI
	NEIZGRADENI NEUREĐENI DIO GRADEVINSKOG PODRUČJA NASELJA
	NEIZGRADENI NEUREĐENI DIO IZDVOJENOG GRADEVINSKOG PODRUČJA IZVAN NASELJA

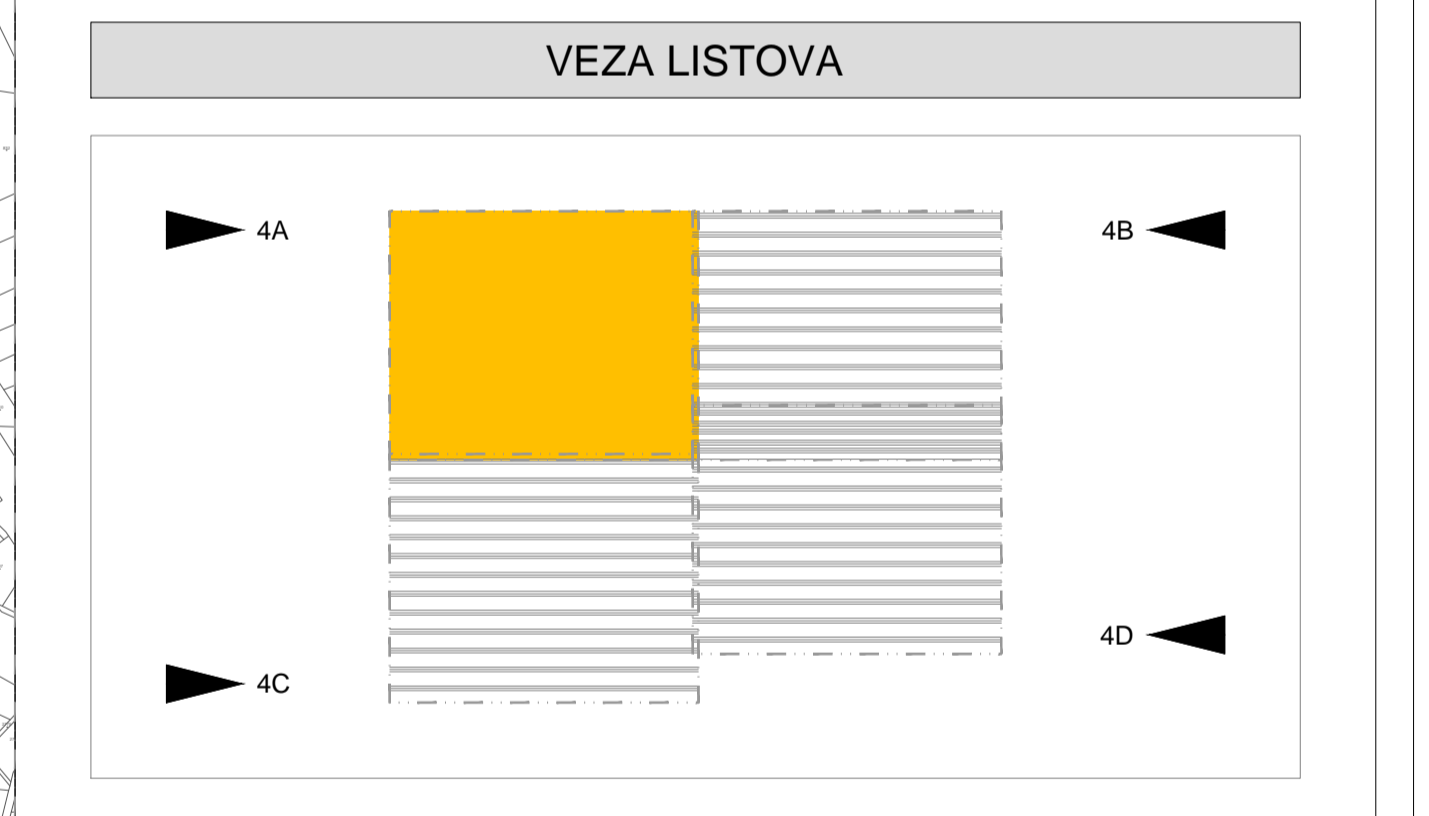

Županija: ISTARSKA ŽUPANIJA Općina: OPĆINA KANFANAR Načelnik: Sandro Jurman	
Naziv prostornog plana: IZMJENE I DOPUNE PROSTORNOG PLANA UREĐENJA Općine Kanfanar	
Naziv kartografskog prikaza: GRADEVINSKA PODRUČJA	
Broj kartografskog prikaza: 4_A	Mjerilo kartografskog prikaza: 1 : 5 000
Odluka predstavničkog tijela o usvajanju plana (datum i broj): "Službeni glasnik Općine Kanfanar", br. 03/2018	Odluka predstavničkog tijela o donošenju plana (datum i broj): "Službeni glasnik Općine Kanfanar", br. 05/2019
Javni uvid otkazan: 08.01.2019.	Javni uvid otkazan: od: 16.01.2019. do: 30.01.2019.
Početnik odgovoran za provedbu plana: Emanuel Červar	Odgovorna osoba za provedbu javne rasprave (ime, prezime i potpis): Emanuel Červar
Suglasnost na prostorni plan prema članku 108. Zakona o prostornom uređenju (ZNA) br. 153/13, 65/17, 114/19 i 38/19): Klasa: 350-02/19-11/17 Ur broj: 531-06-1-1-19-4 Datum: 04.09.2019.	Pravnna osoba koja je izradila plan: Novi Urbanizam d.o.o. Pula
Početnik javne rasprave: Nenađ Novković, dipl.ing.arh.	Odgovorna osoba (ime, prezime i potpis): Nenađ Novković, dipl.ing.arh.
Odgovorni voditelj izrade plana: Nenađ Novković, dipl.ing.arh.	Početnik odgovornog voditelja izrade plana: Nenađ Novković, dipl.ing.arh.
Strojni inženjer u usvajanju: Nenađ Novković, dipl.ing.arh. Željko Delić, dipl.ing.grad.	Početnik predstavničkog tijela: Marko Jelenić
Početnik predstavničkog tijela: Marko Jelenić	Početnik predstavničkog tijela (ime, prezime i potpis): Marko Jelenić
Izopisnost ovog prostornog plana s izopisnim: Marko Jelenić	Početnik nadležnog tijela: