



**REPUBLIKA HRVATSKA
ISTARSKA ŽUPANIJA**

**OPĆINA KANFANAR
OPĆINSKO VIJEĆE**

KLASA: _____
UR.BROJ: _____
Kanfanar, __. __. _____. godine

Na temelju članka 5. Zakona o naseljima („Narodne novine “ broj: 39/22.) i članka 33. Statuta Općine Kanfanar («Službeni glasnik Općine Kanfanar» br. 2/09, 03/13, 01/21 i 05/21), Općinsko vijeće Općine Kanfanar na svojoj sjednici održanoj dana __. __. _____. godine, donosi:

**ODLUKU
o određivanju granice između Općine Kanfanar i Općine Sveti Lovreč**

Članak 1.

Ovom Odlukom se određuje granica između naselja Jural i Červari na području Općine Kanfanar i naselja Krulčići, Kršuli, Frnjolići, Selina i Knapići na području Općine Sveti Lovreč. Granica između navedenih naselja ujedno predstavlja granicu između općina Kanfanar i Sveti Lovreč.

Granica navedenih naselja iz stavka 1. izjednačuje se sa granicom između katastarske općine Mrgani na području Općine Kanfanar i katastarske općine Lovreč na području Općine Sveti Lovreč.

Članak 2.

Granica između naselja iz članka 1. određuje se uzimajući u obzir pribavljeno mišljenje stanovnika na području naselja kojima se utvrđuje granica te mišljenja nadležnog zavoda za prostorno uređenje županije kojim se potvrđuje da je određena granica usklađena s propisom kojim se uređuje prostorno uređenje.

Članak 3.

Sastavni dio Odluke iz članka 1. je službena podloga iz registra prostornih jedinica na kojoj su prikazane granice i imena naselja kako se predlažu odlukom.

Članak 4.

Mišljenje nadležnog zavoda za prostorno uređenje županije iz članka 2. sastavni je dio Odluke i ne objavljuje se u Službenim novinama.

Članak 5.

Ovlašćuje se načelnik Općine Kanfanar da sukladno ovoj Odluci sklopi Sporazum o određivanju granice između Općine Kanfanar i Općine Sveti Lovreč koji će se dostaviti nadležnim tijelima na daljnju provedbu.


Članak 6.

Ova Odluka stupa na snagu osmog dana od dana objave u „Službenom glasniku Općine Kanfanar“.

OPĆINSKO VIJEĆE OPĆINE KANFANAR

Predsjednica Općinskog vijeća

Ivana Maružin Mrzlić

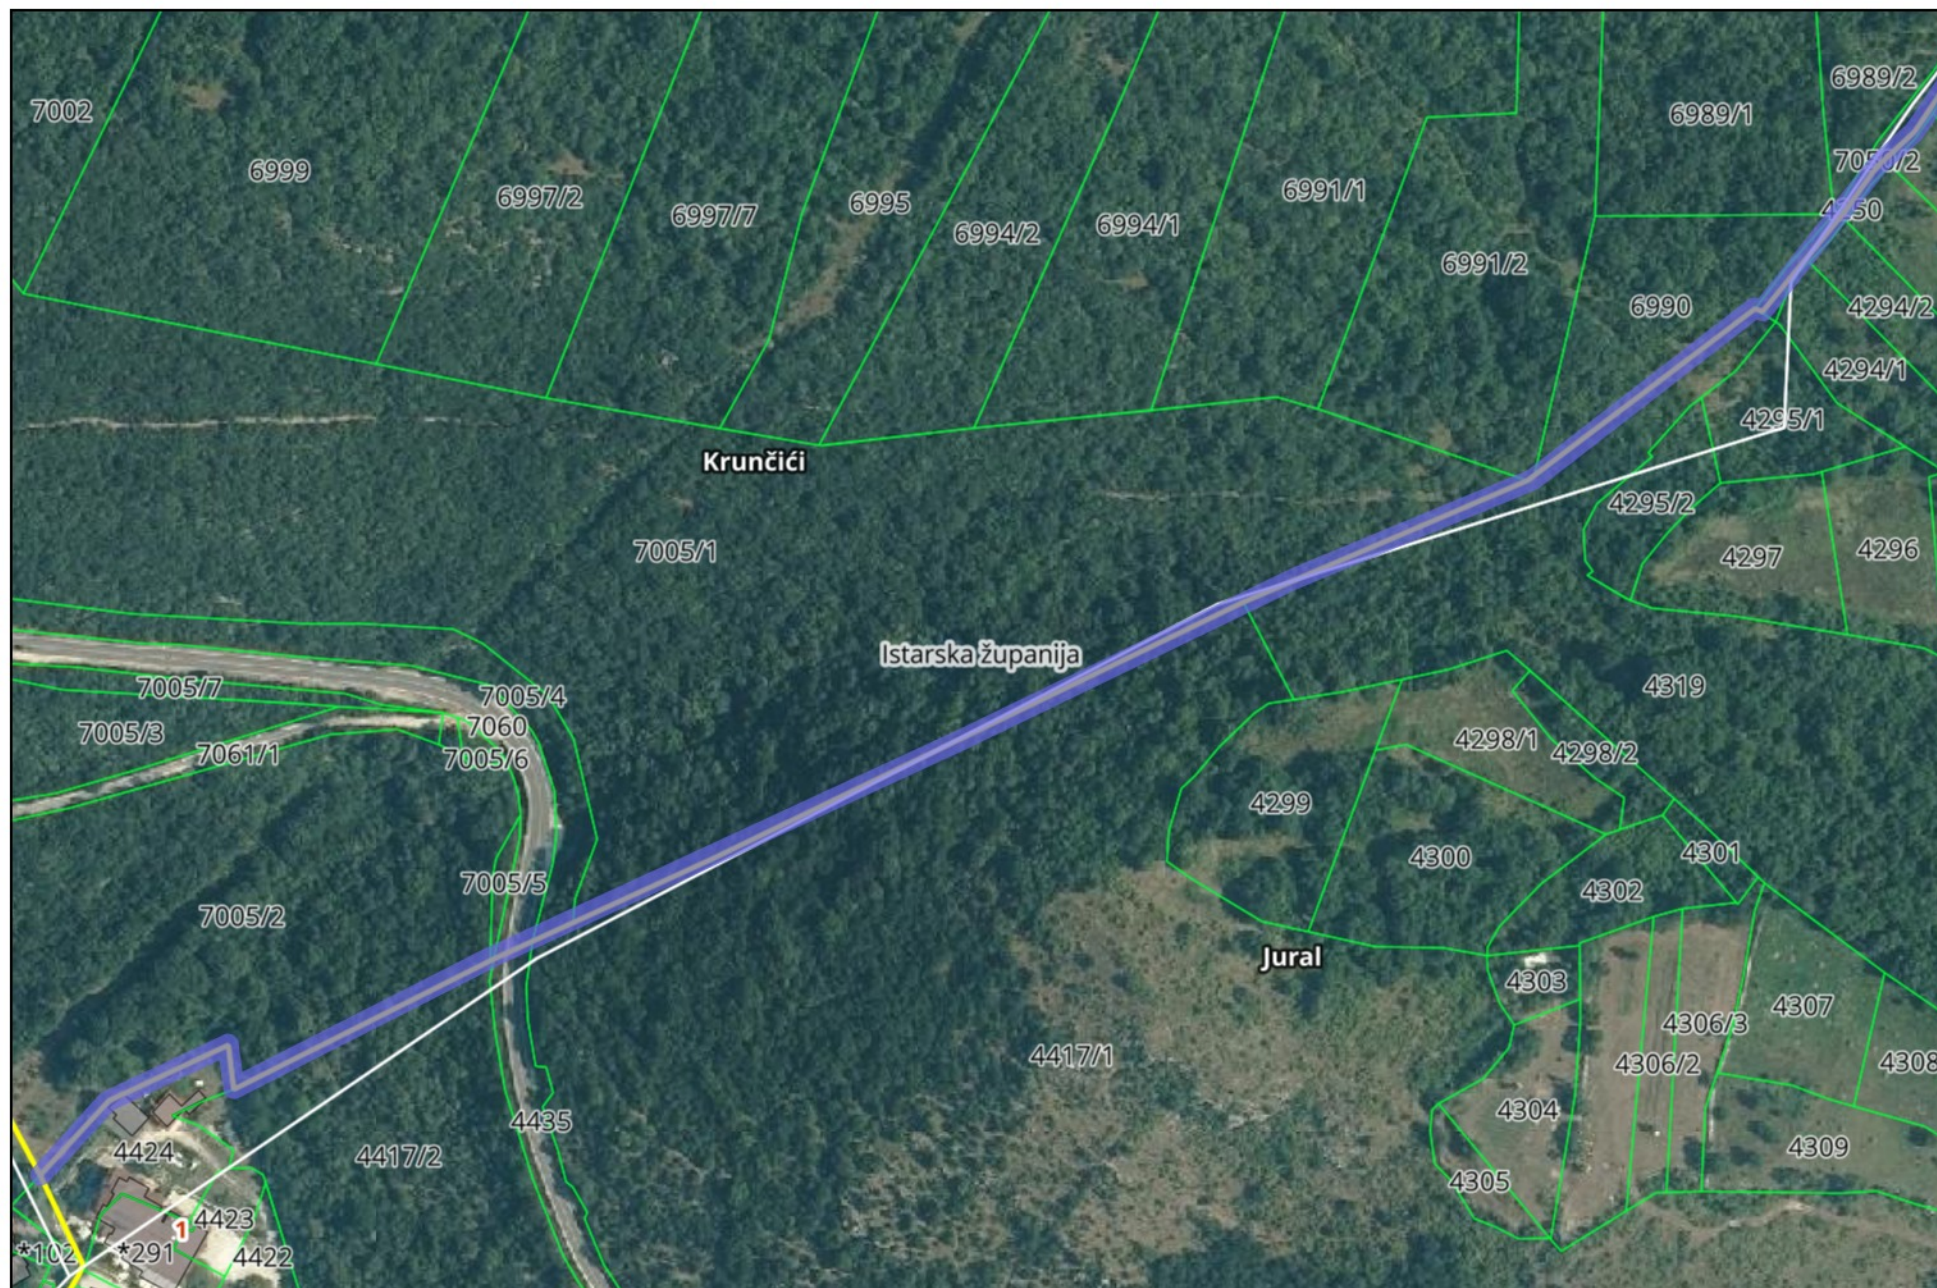








geoportal.dgu.hr

NAPOMENA: NIJE JAVNA ISPRAVA


1:2 500


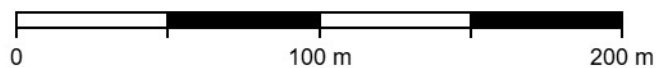


Kartografski prikaz: HTRS96/TM

Koordinate: HTRS96/TM


Kreirano 21. 04. 2026.

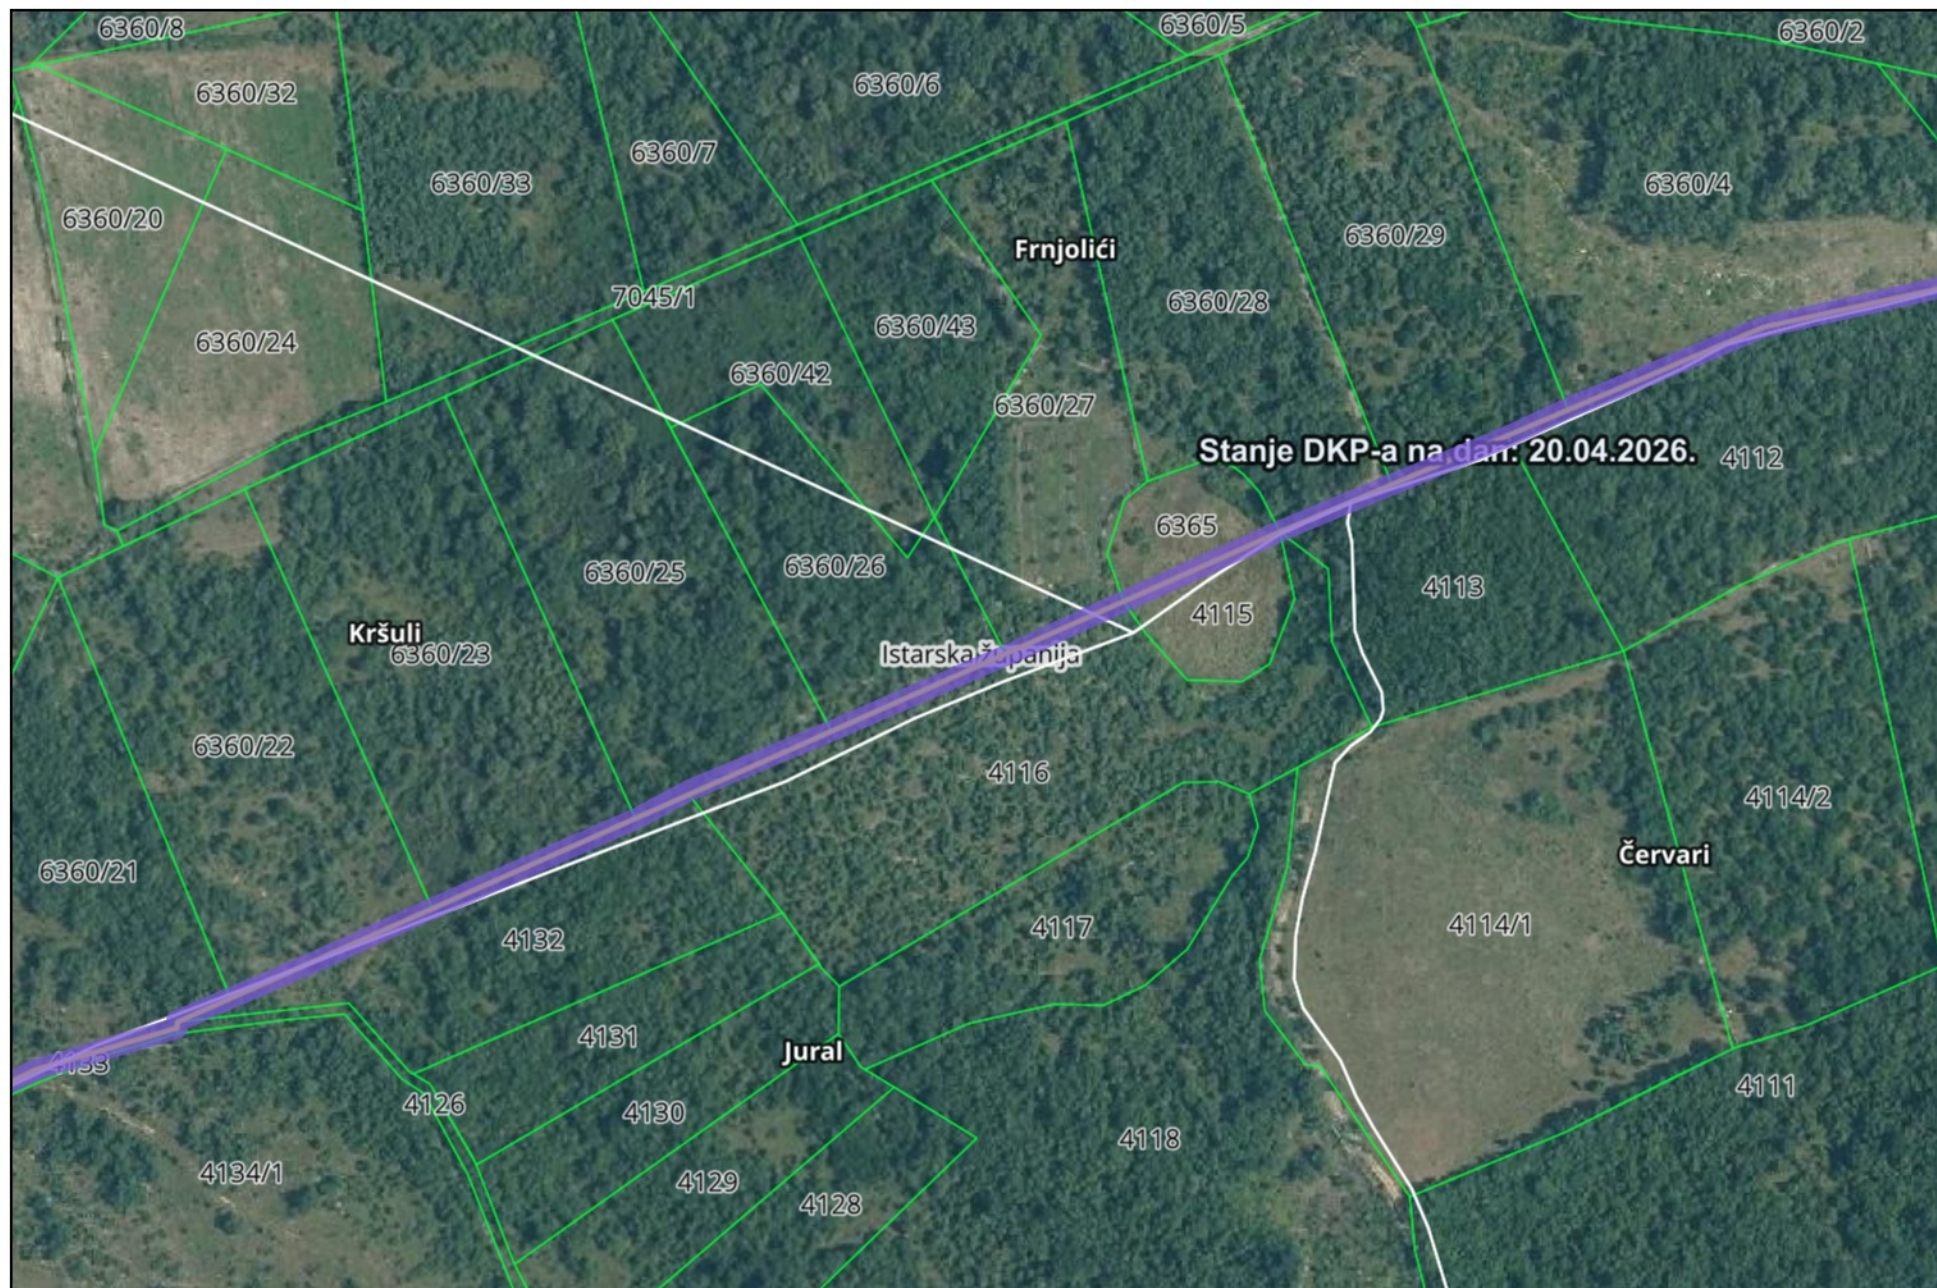


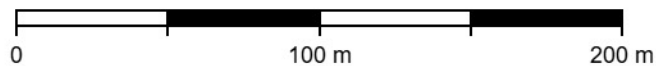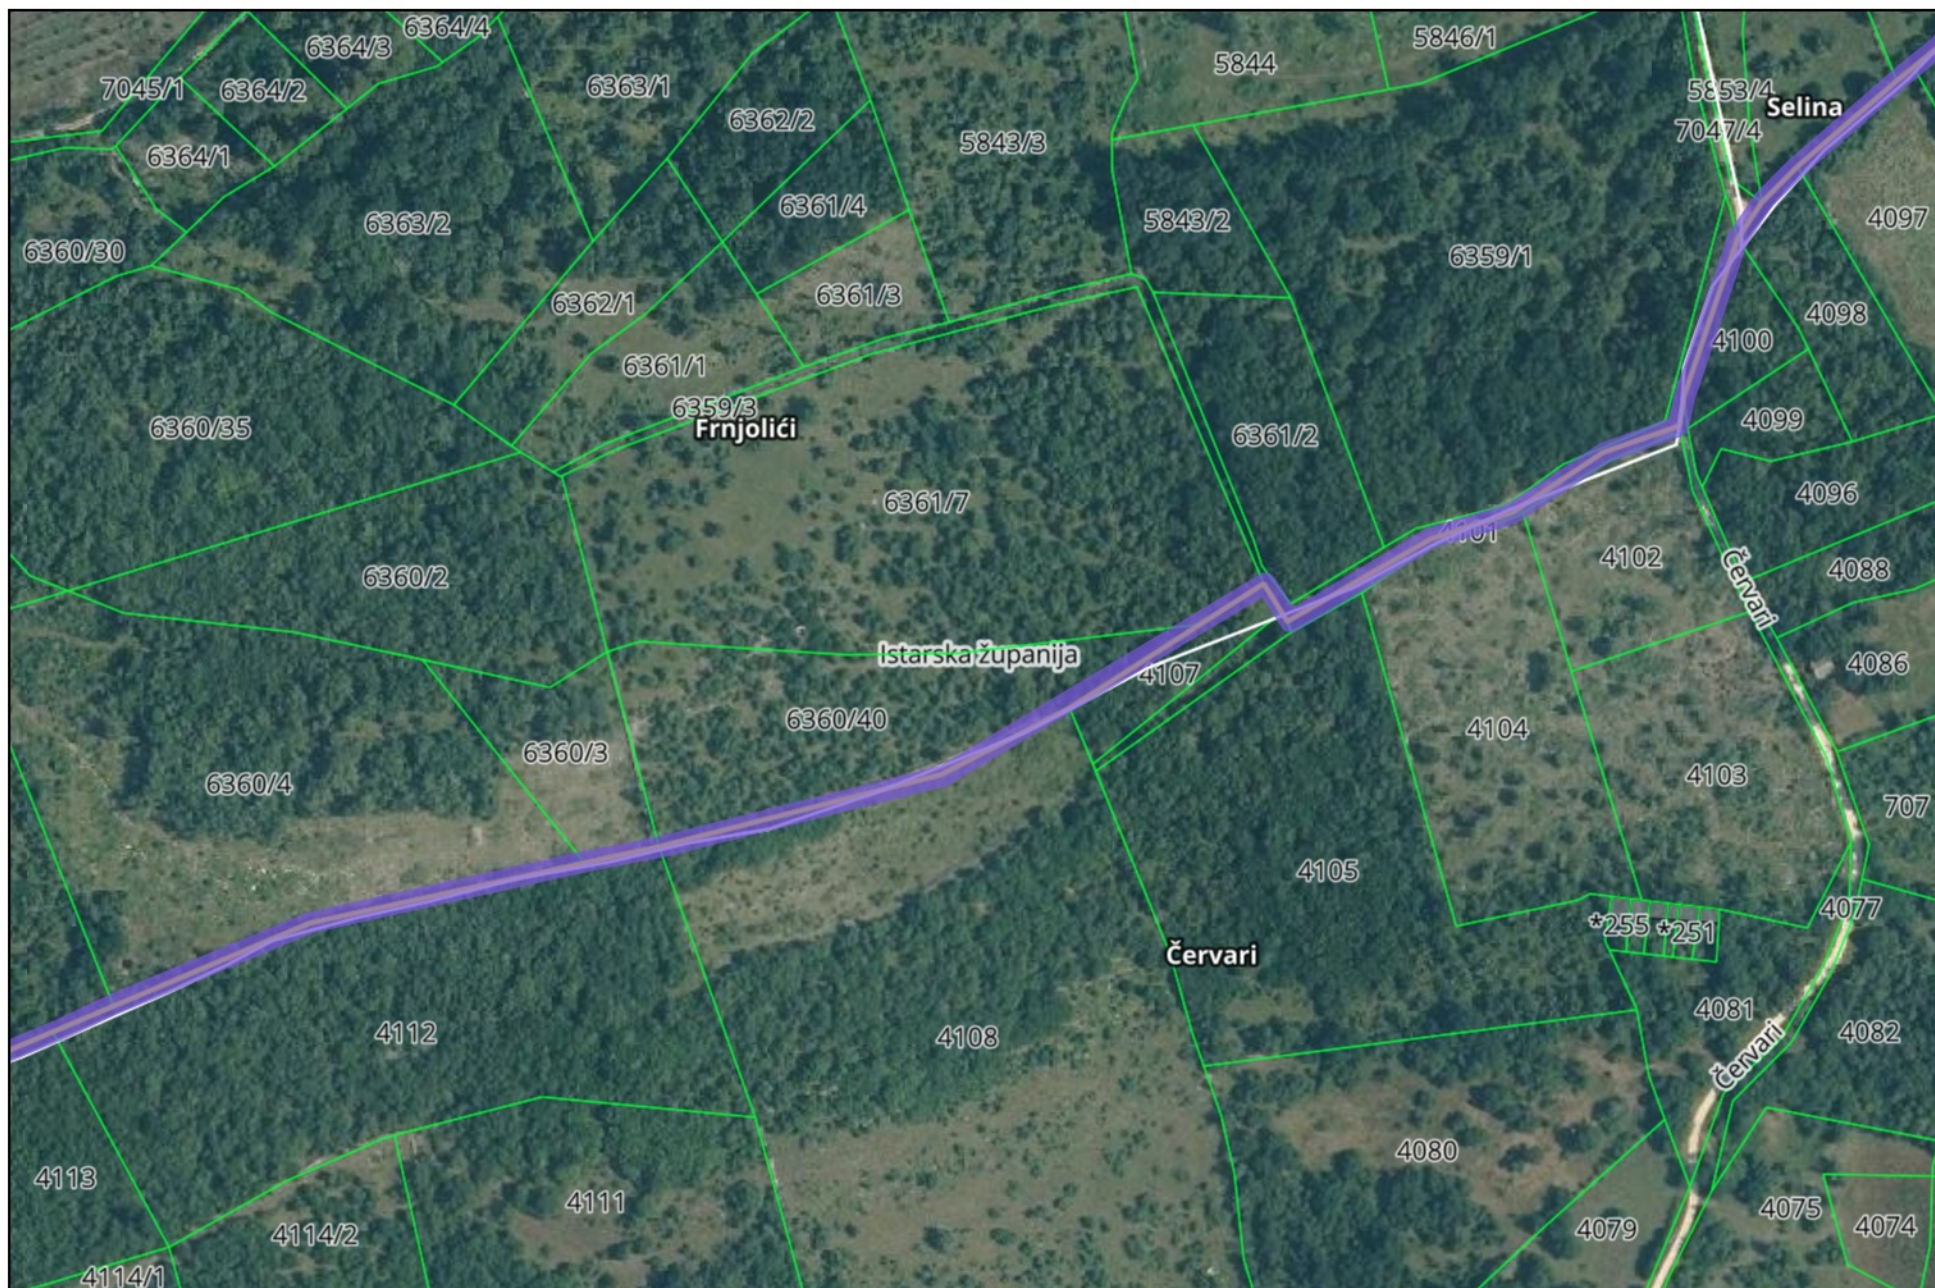





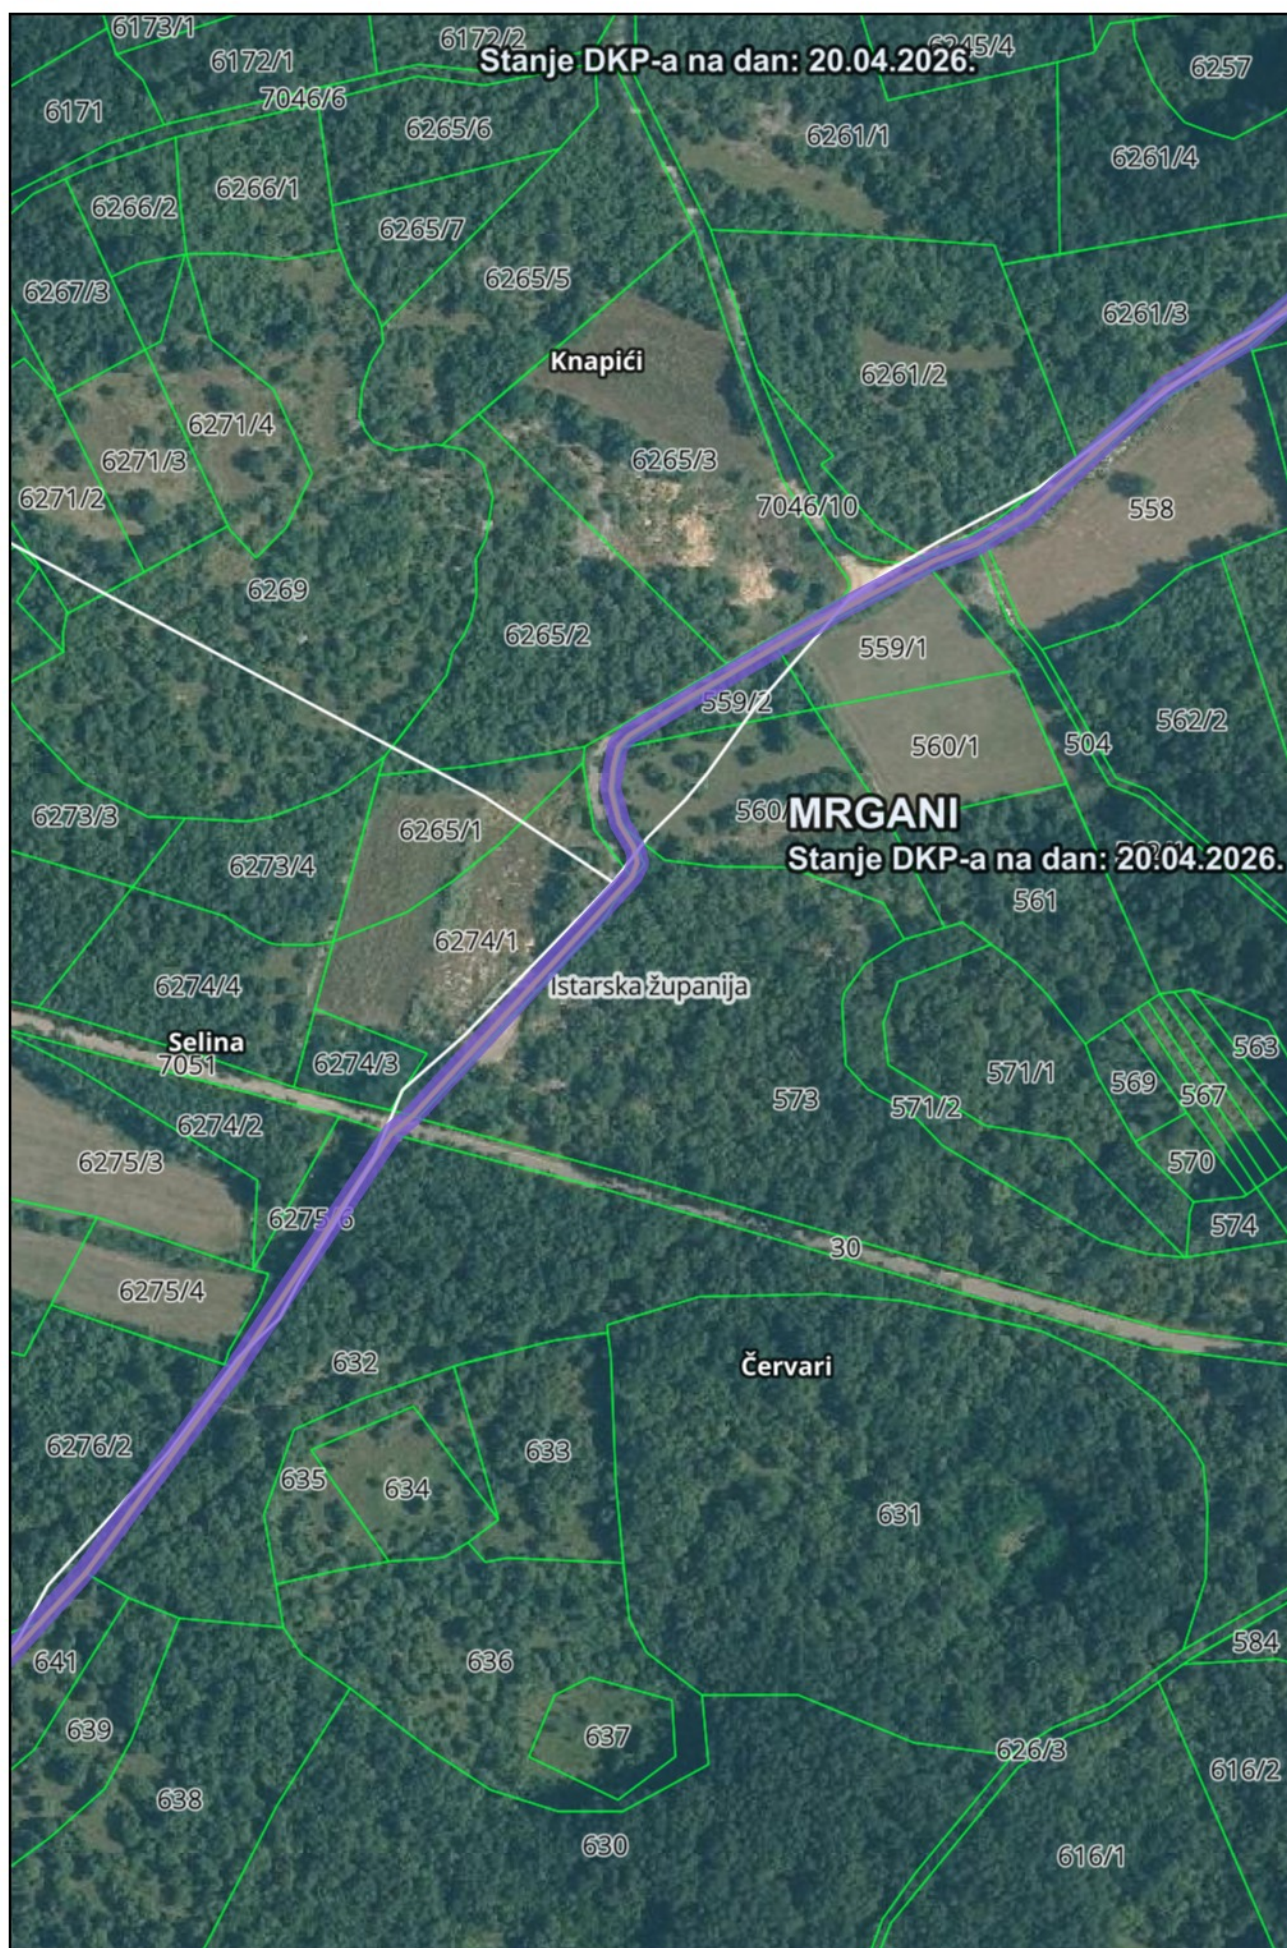

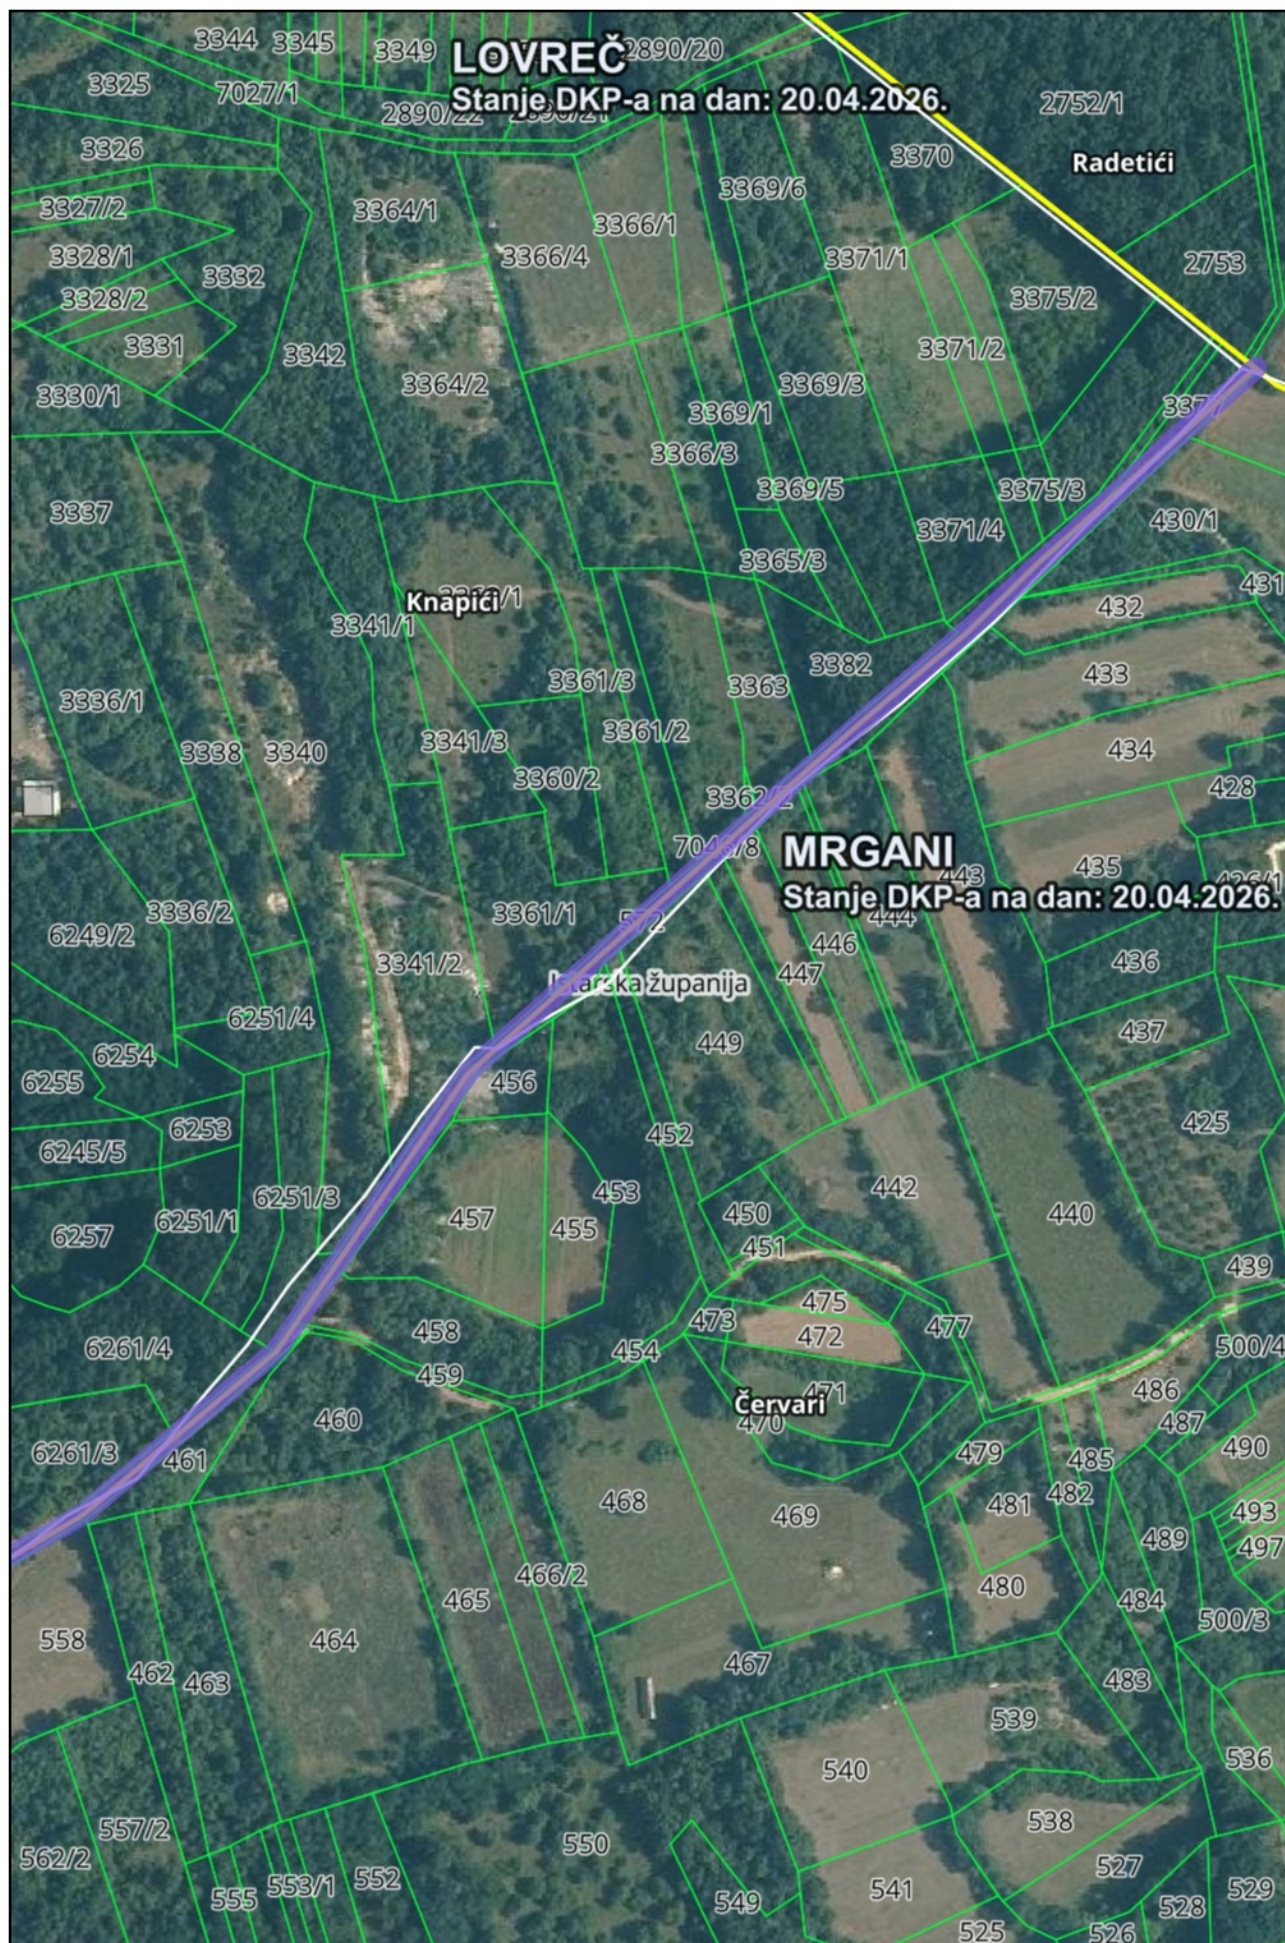



Javna ustanova
Zavod za prostorno uređenje Istarske županije
Ente per l'assetto territoriale della Regione Istriana

KLASA: 350-07/26-01/00008

URBROJ: 2163-20/3-26-3

Pula, 07. kolovoza 2026.

REPUBLIKA HRVATSKA
ISTARSKA ŽUPANIJA
OPĆINA KANFANAR
Jedinstveni upravni odjel
Trg Marka Zelka 6,
52352 Kanfanar

PREDMET: PRIJEDLOG ODLUKE O ODREĐIVANJU GRANICE IZMEĐU OPĆINE KANFANAR I OPĆINE SVETI LOVREČ - očitovanje, dostavlja se

VEZA: Vaš broj - KLASA: 021-01/23-01/59 URBROJ: 2163-19-01-23-8 od 13. travnja 2026. godine, zaprimljen mail-om u ovom Zavodu 13. travnja 2026. godine

Temeljem Vašeg zahtjeva, a sukladno čl. 5. st. 1. Zakona o naseljima (NN br. 39/22) - nadalje: Zakon o naseljima, dostavljamo sljedeće

PRETHODNO MIŠLJENJE

na prijedlog izmjene granice između naselja Jural i Červari na području Općine Kanfanar i naselja Krulčići, Kršuli, Frnjolići, Selina i Knapići na području Općine Sveti Lovreč, koja ujedno čini i granicu između Općine Kanfanar i Općine Sveti Lovreč. Uvidom u zahtjev uz koji je dostavljen i Prijedlog Odluke o promjeni granice između Općine Kanfanar i Općine Sveti Lovreč, suglasnost Općine Sveti Lovreč na Odluku o promjeni granica između Općine Kanfanar i Općine Sveti Lovreč (KLASA: 350-01/26-02/22, URBROJ: 2163-33-03-26-1 od 30. travnja 2026. godine) te uvidom u dostavljene kartografske prikaze na kojima je prikazan prijedlog razgraničenja, u nastavku se očitujemo kako slijedi:

- nemamo primjedbi na prijedlog izmjene granice predmetnih naselja, kao ni na dostavljeni Prijedlog Odluke o promjeni granice između Općine Kanfanar i Općine Sveti Lovreč, uz provedbu postupka izmjene granice u cijelosti u skladu sa Zakonom o naseljima, posebno odredbama čl. 5.

Ravnateljica:
Vedrana Perić, dipl.ing.arh.

U.z.:
Stručna savjetnica za prostorno uređenje:
Eli Mišan, dipl. ing. arh.

Riva 8, 52100 Pula - Pola
Tel: 00385 52 351 465
Fax: 00385 52 351 466
prostorno@zpuiz.hr
www.zpuiz.hr



Skeniranjem ovog QR koda, sustav će vas preusmjeriti na stranice izvornika ovog dokumenta, kako biste mogli provjeriti njegovu autentičnost i vjerodostojnost.

Dokument je elektronički potpisan sukladno uredbi (EU) broj 910/2014.

Potpisnik: Eli Mišan, dipl.ing.arh., Zavod za prostorno uređenje Istarske županije

Datum: 07.08.2026 15:47:23

Certifikat: 0fb901616090d6c4000000005fc584fd

Izdavatelj: CN=Financijska agencija; O=Financijska agencija; C=HR

Hash: SHA256 RSA RSA

