
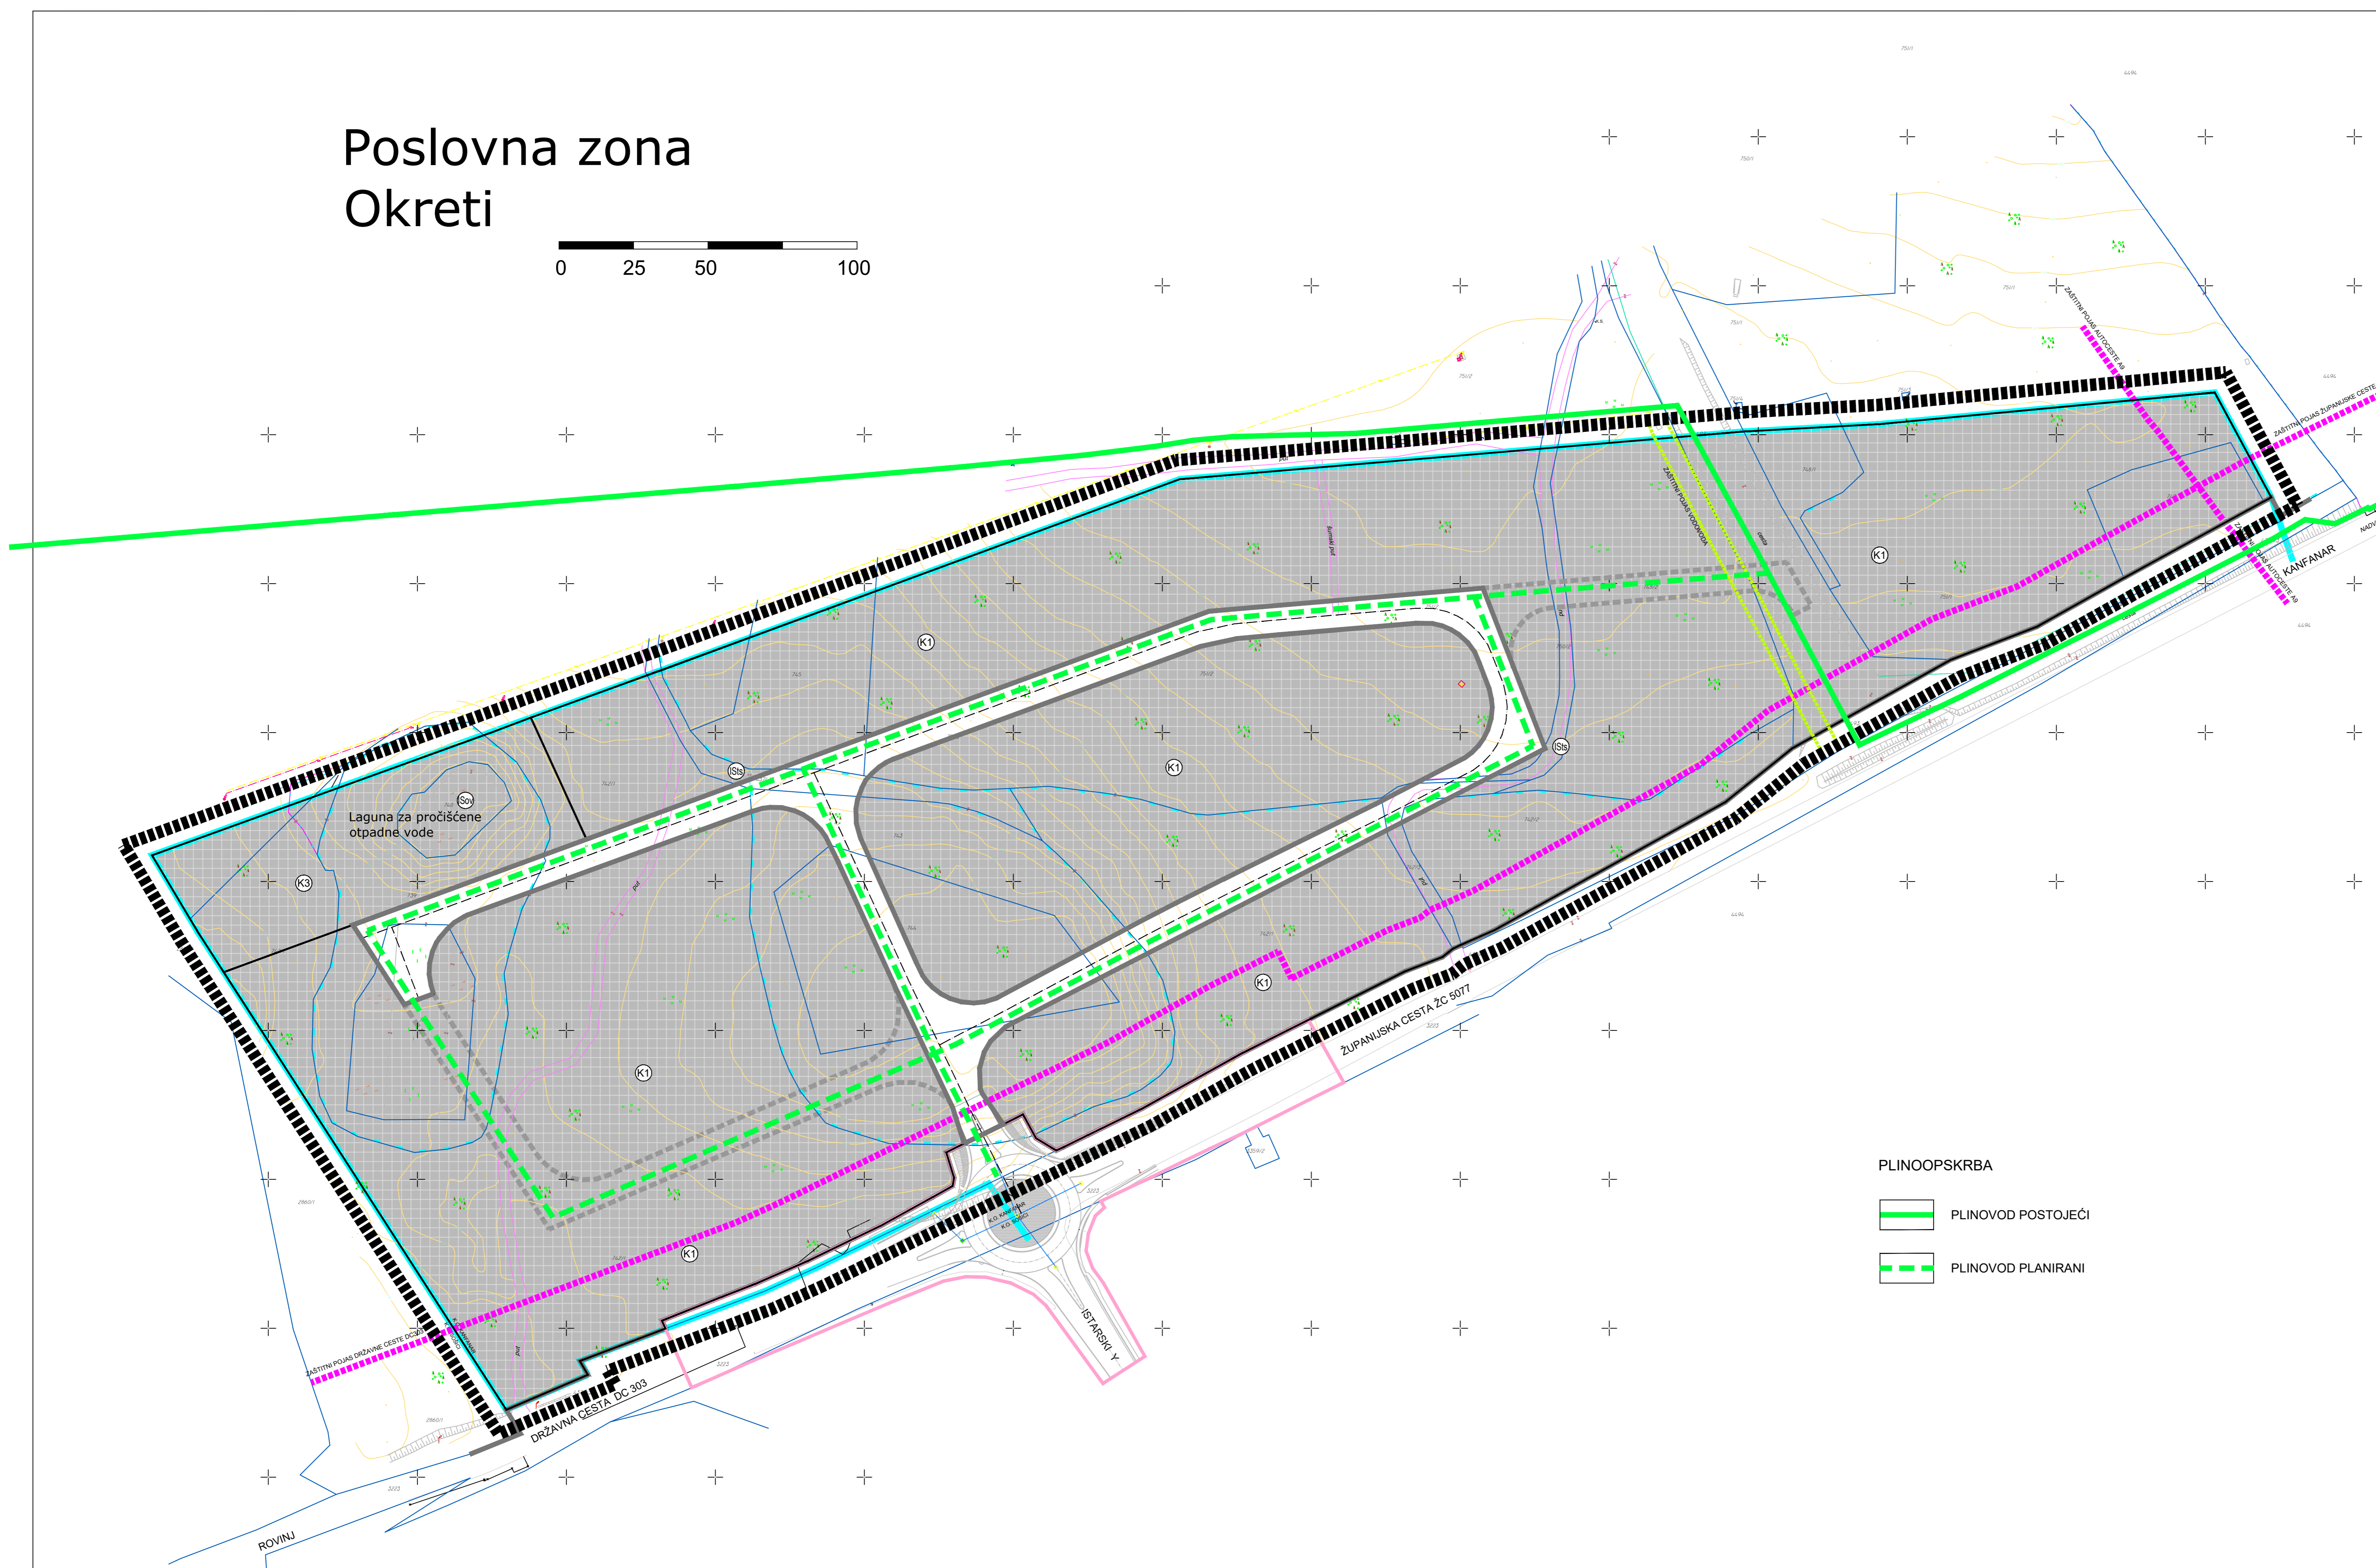


# Poslovna zona Okreti

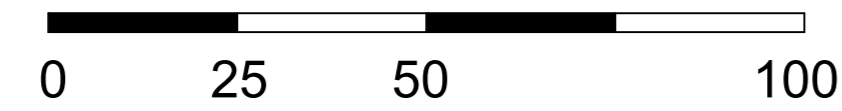

## LEGENDA :

- OBUHVAT URBANISTIČKOG PLANA UREĐENJA
- GRANICA IZDOJENOG GRAĐEVINSKOG PODRUČJA IZVAN NASELJA POSLOVNE NAMJENE - RADNA ZONA OKRETI
- ZAŠTITNI POJAS JAVNE CESTE  
autocesta - 40m; državna cesta - 25m; županijska cesta - 15m
- ZAŠTITNI POJAS VODOVODA - ukupno  
magistralni - 10m; ostali - 6m

## RAZVOJ I UREĐENJE POVRŠINA

- GOSPODARSKA NAMJENA - POSLOVNA  
- pretežito uslužna - K1; - pretežito komunalno servisna - K3
- POVRŠINE I LOKACIJE INFRASTRUKTURNIH SUSTAVA  
- trafostanica-IS; laguna za otpadne vode-ISov;
- INTERNE KOLNO PROMETNE POVRŠINE

## JAVNE CESTOVNE PROMETNE POVRŠINE

- KOLNO PJEŠAČKE POVRŠINE
- POVRŠINA ZA PLANIRANO KRUŽNO RASKRIŽJE

## PLINOOPSKRBA

- PLINOVOD POSTOJEĆI
- PLINOVOD PLANIRANI

Županija:	ISTARSKA ŽUPANIJA		
Općina:	OPĆINA KANFANAR		
Načelnik:	Sandro Jurman		
Naziv prostornog plana:	URBANISTIČKI PLAN UREĐENJA Poslovne zone Okreti (K)		
Naziv kartografskog prikaza:	INFRASTRUKTURNI SUSTAVI I MREŽE PLINOOPSKRBA		
Broj kartografskog prikaza:	2.4	Mjerilo kartografskog prikaza:	1 : 1000
Odluka predstavničkog tijela o izradi prostornog plana (službeno glasilo):	Odluka predstavničkog tijela o donošenju prostornog plana (službeno glasilo):		
"Službeni glasnik Općine Kanfanar", br. 05/19	"Službeni glasnik Općine Kanfanar", br. 03/21		
Javna rasprava (datum objave):	Javni uvid održan		
01.02.2021.	od: 09.02.2021. do: 10.03.2021.		
Pečat tijela odgovornog za provođenje javne rasprave:	Odgovorna osoba za provođenje javne rasprave (ime, prezime i potpis):		
	Emanuel Červar, Pročelnik		
Pravna osoba koja je izradila prostorni plan:	Novi Urbanizam d.o.o.		
Pečat pravne osobe koja je izradila prostorni plan:	Odgovorna osoba (ime, prezime i potpis):		
	Nenad Novković, dipl.ing.arh.		
Odgovorni voditelj izrade nacrtja prijedloga prostornog plana:	Nenad Novković, dipl.ing.arh.		
Stručni suradnici:	Robert Milovan, dipl.ing.stroj. Željko Delić, dipl.ing.građ. Željko Tomljenović, dipl.ing.el.		
Pečat predstavničkog tijela:	Predsjednik Općinskog vijeća:		
	Marko Jelenić		
Istovjetnost ovog prostornog plana s izvornikom ovjerava (ime, prezime i potpis):	Pečat nadležnog tijela:		