


INDUSTRIJSKA ZONA KANFANAR SJEVER 1

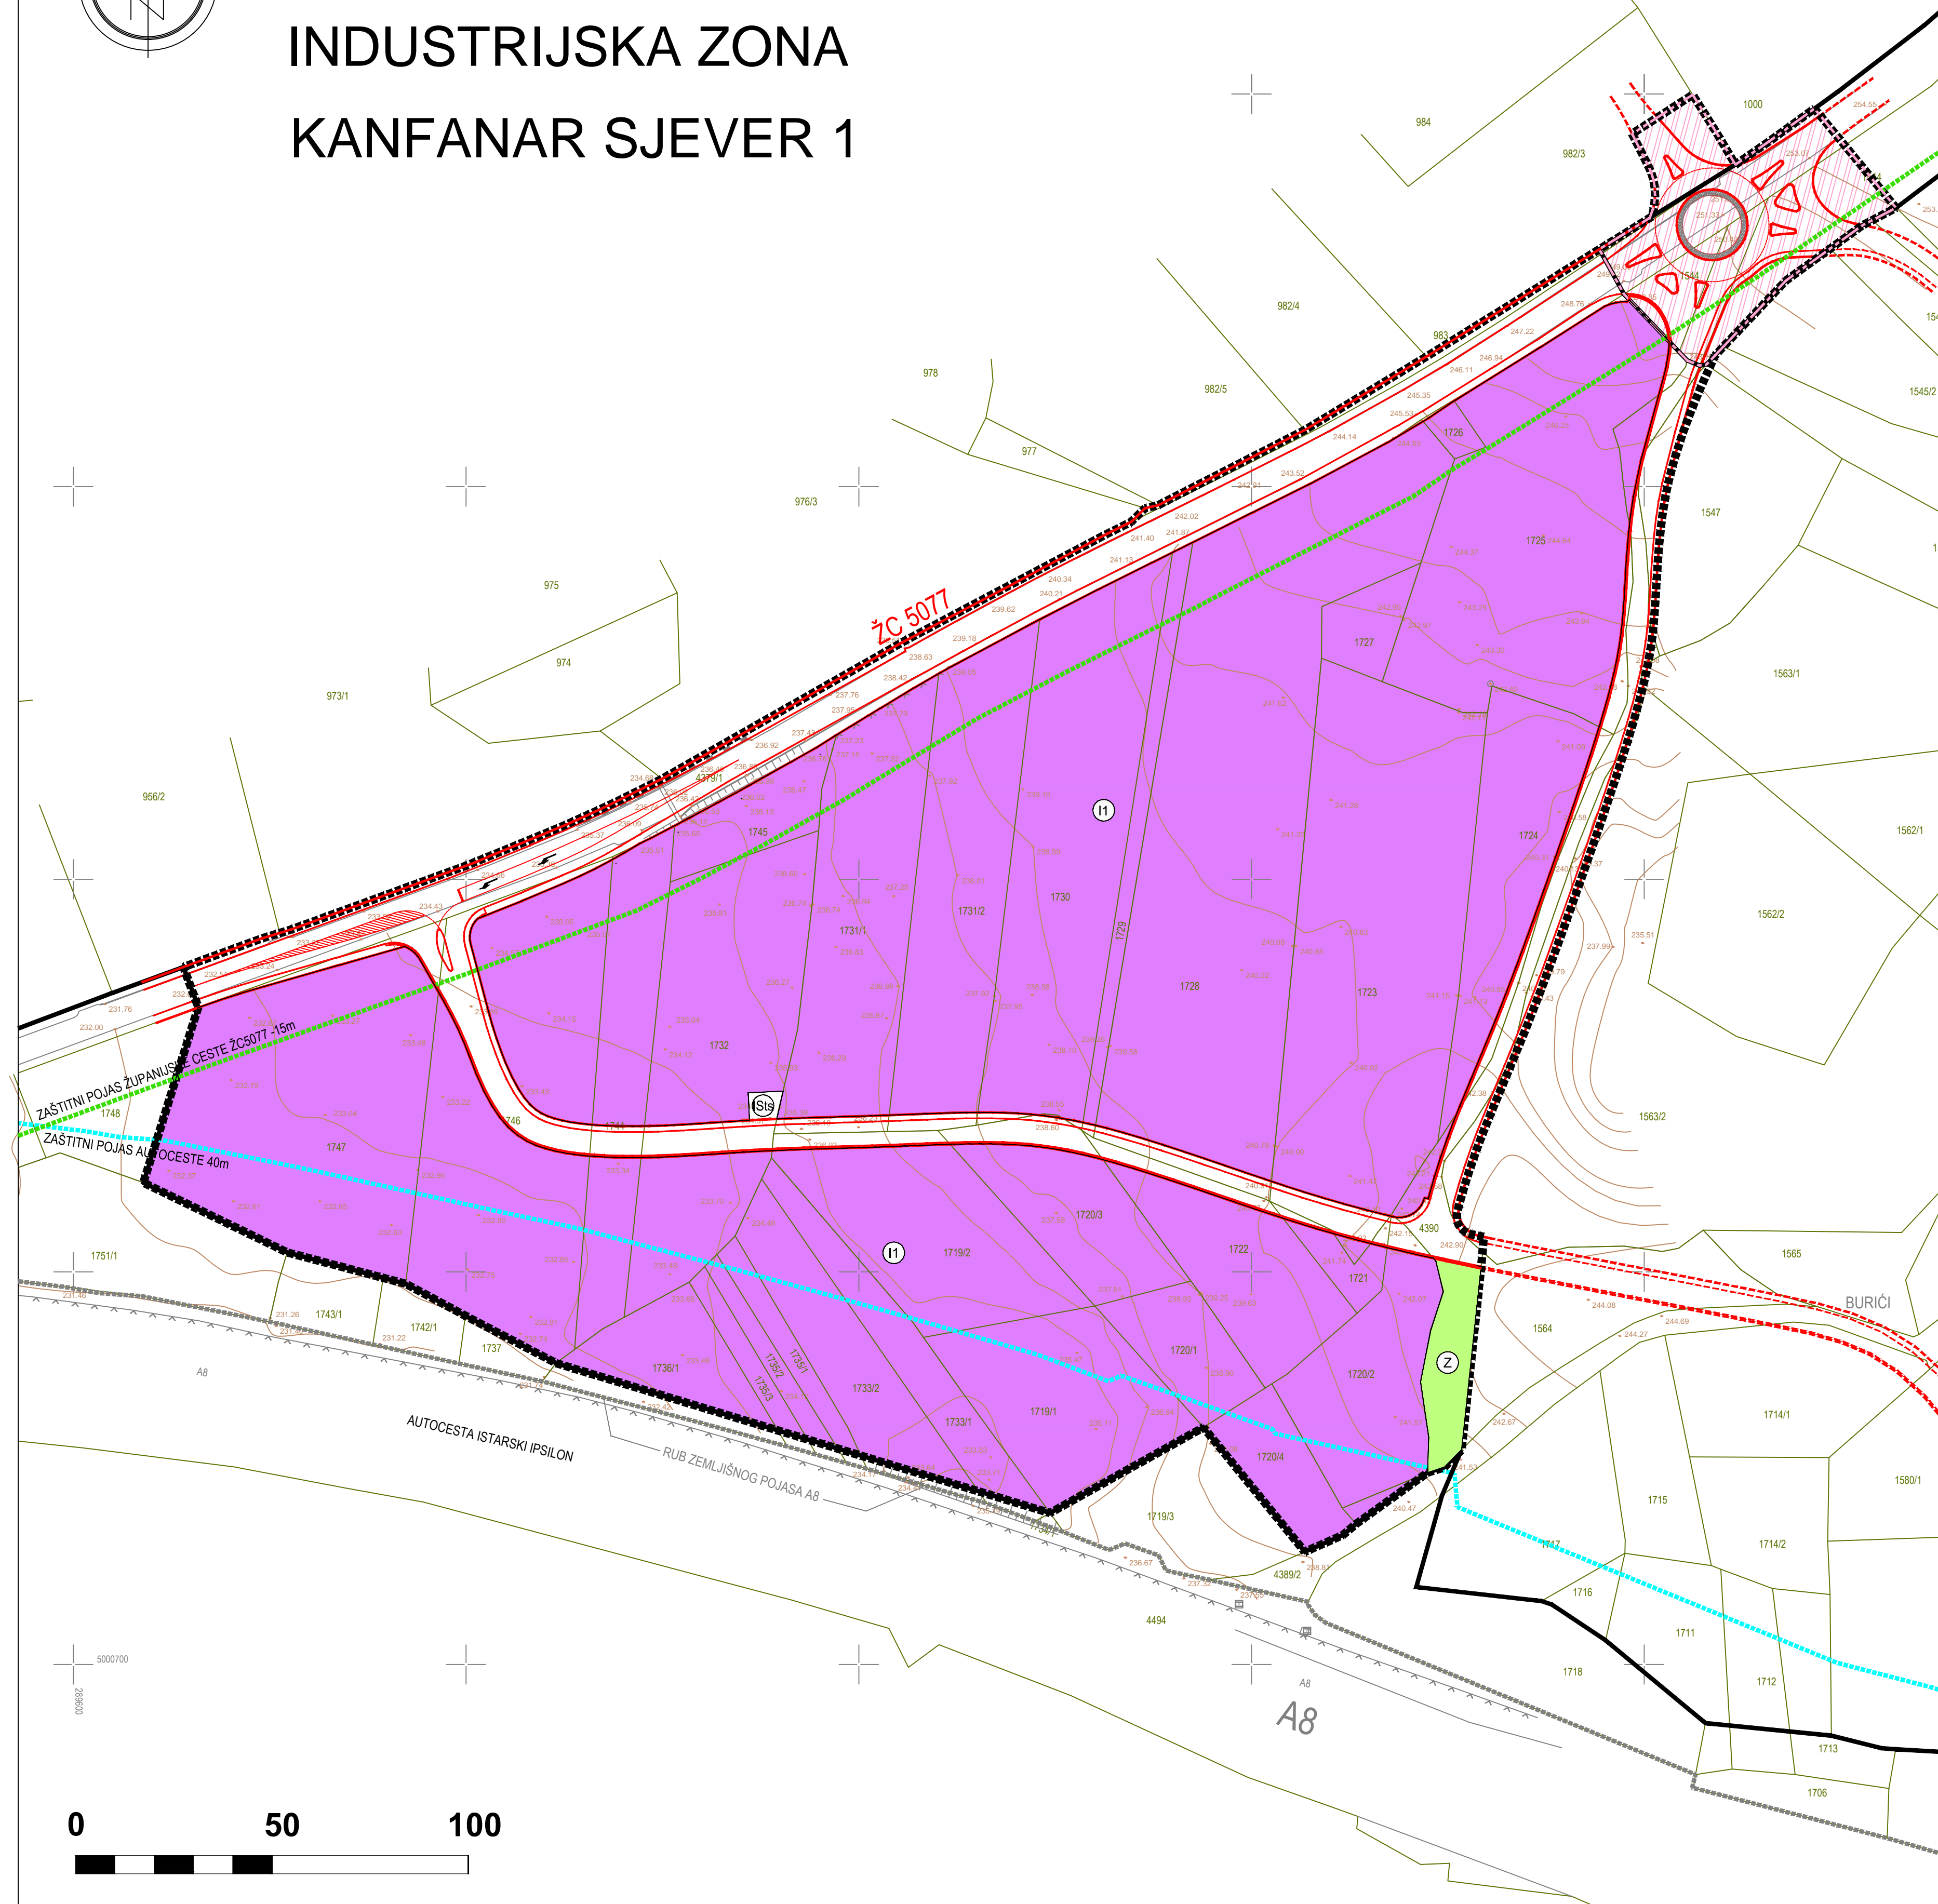

LEGENDA :

- OBUHVAT URBANISTIČKOG PLANA UREĐENJA
 - GRANICA IZDVOJENOG GRAĐEVINSKOG PODRUČJA IZVAN NASELJA PROIZVODNE NAMJENE - RADNA ZONA KANFANAR SJEVER
 - ZAŠTITNI POJAS AUTOCESTE - 40m
 - ZAŠTITNI POJAS ŽUPANIJSKE CESTE - 15m
- RAZVOJ I UREĐENJE POVRŠINA**
- GOSPODARSKA NAMJENA - PROIZVODNA - pretežito industrijska - I1;
 - ZAŠTITNE ZELENE POVRŠINE
 - POVRŠINE INFRASTRUKTURNIH SUSTAVA - trafostanica-ISs;
- JAVNE CESTOVNE PROMETNE POVRŠINE**
- KOLNE I KOLNO PJEŠAČKE POVRŠINE
 - KOLNE I KOLNO PJEŠAČKE POVRŠINE - IZVAN OBUHVATA PLANA
 - POVRŠINA ZA PLANIRANO KRUŽNO RASKRŠIJE

Županija: ISTARSKA ŽUPANIJA Općina: OPĆINA KANFANAR Načelnik: Sandro Jurman	
URBANISTIČKI PLAN UREĐENJA dijela Industrijske zone Kanfanar Sjever 1	
KORIŠTENJE I NAMJENA POVRŠINA	
Broj kartografskog prikaza: 1.	Mjerilo kartografskog prikaza: 1 : 1000
Odluka predstavničkog tijela o izradi prostornog plana (službeno glasilo): "Službeni glasnik Općine Kanfanar", br. 04/23	
Odluka predstavničkog tijela o donošenju prostornog plana (službeno glasilo): "Službeni glasnik Općine Kanfanar", br. 02/24	
Javna rasprava (datum objave): 07.02.2024.	Javni uvid održan: od: 09.02.2024. do: 09.03.2024.
Pečat tijela odgovornog za provođenje javne rasprave:	Odgovorna osoba za provođenje javne rasprave (ime, prezime i potpis): Emanuel Červar, Pročelnik JUO
Pravna osoba koja je izradila prostorni plan: Novi Urbanizam d.o.o.	
Pečat pravne osobe koja je izradila prostorni plan:	Odgovorna osoba (ime, prezime i potpis): Nenad Novković, dipl.ing.arh.
Odgovorni voditelj izrade nacrtu prijedloga prostornog plana: Nenad Novković, dipl.ing.arh.	
Stručni suradnici: Nino Burić, dipl.ing.građ. Željko Tomljenović, dipl.ing.el. Željko Delić, dipl.ing.građ. Robert Milovan, dipl.ing.stroj.	
Pečat predstavničkog tijela:	Predsjednica Općinskog vijeća: Ivana Maružin
Istovjetnost ovog prostornog plana s izvornikom potvrđena (ime, prezime i potpis):	

