


# INDUSTRIJSKA ZONA KANFANAR SJEVER 1

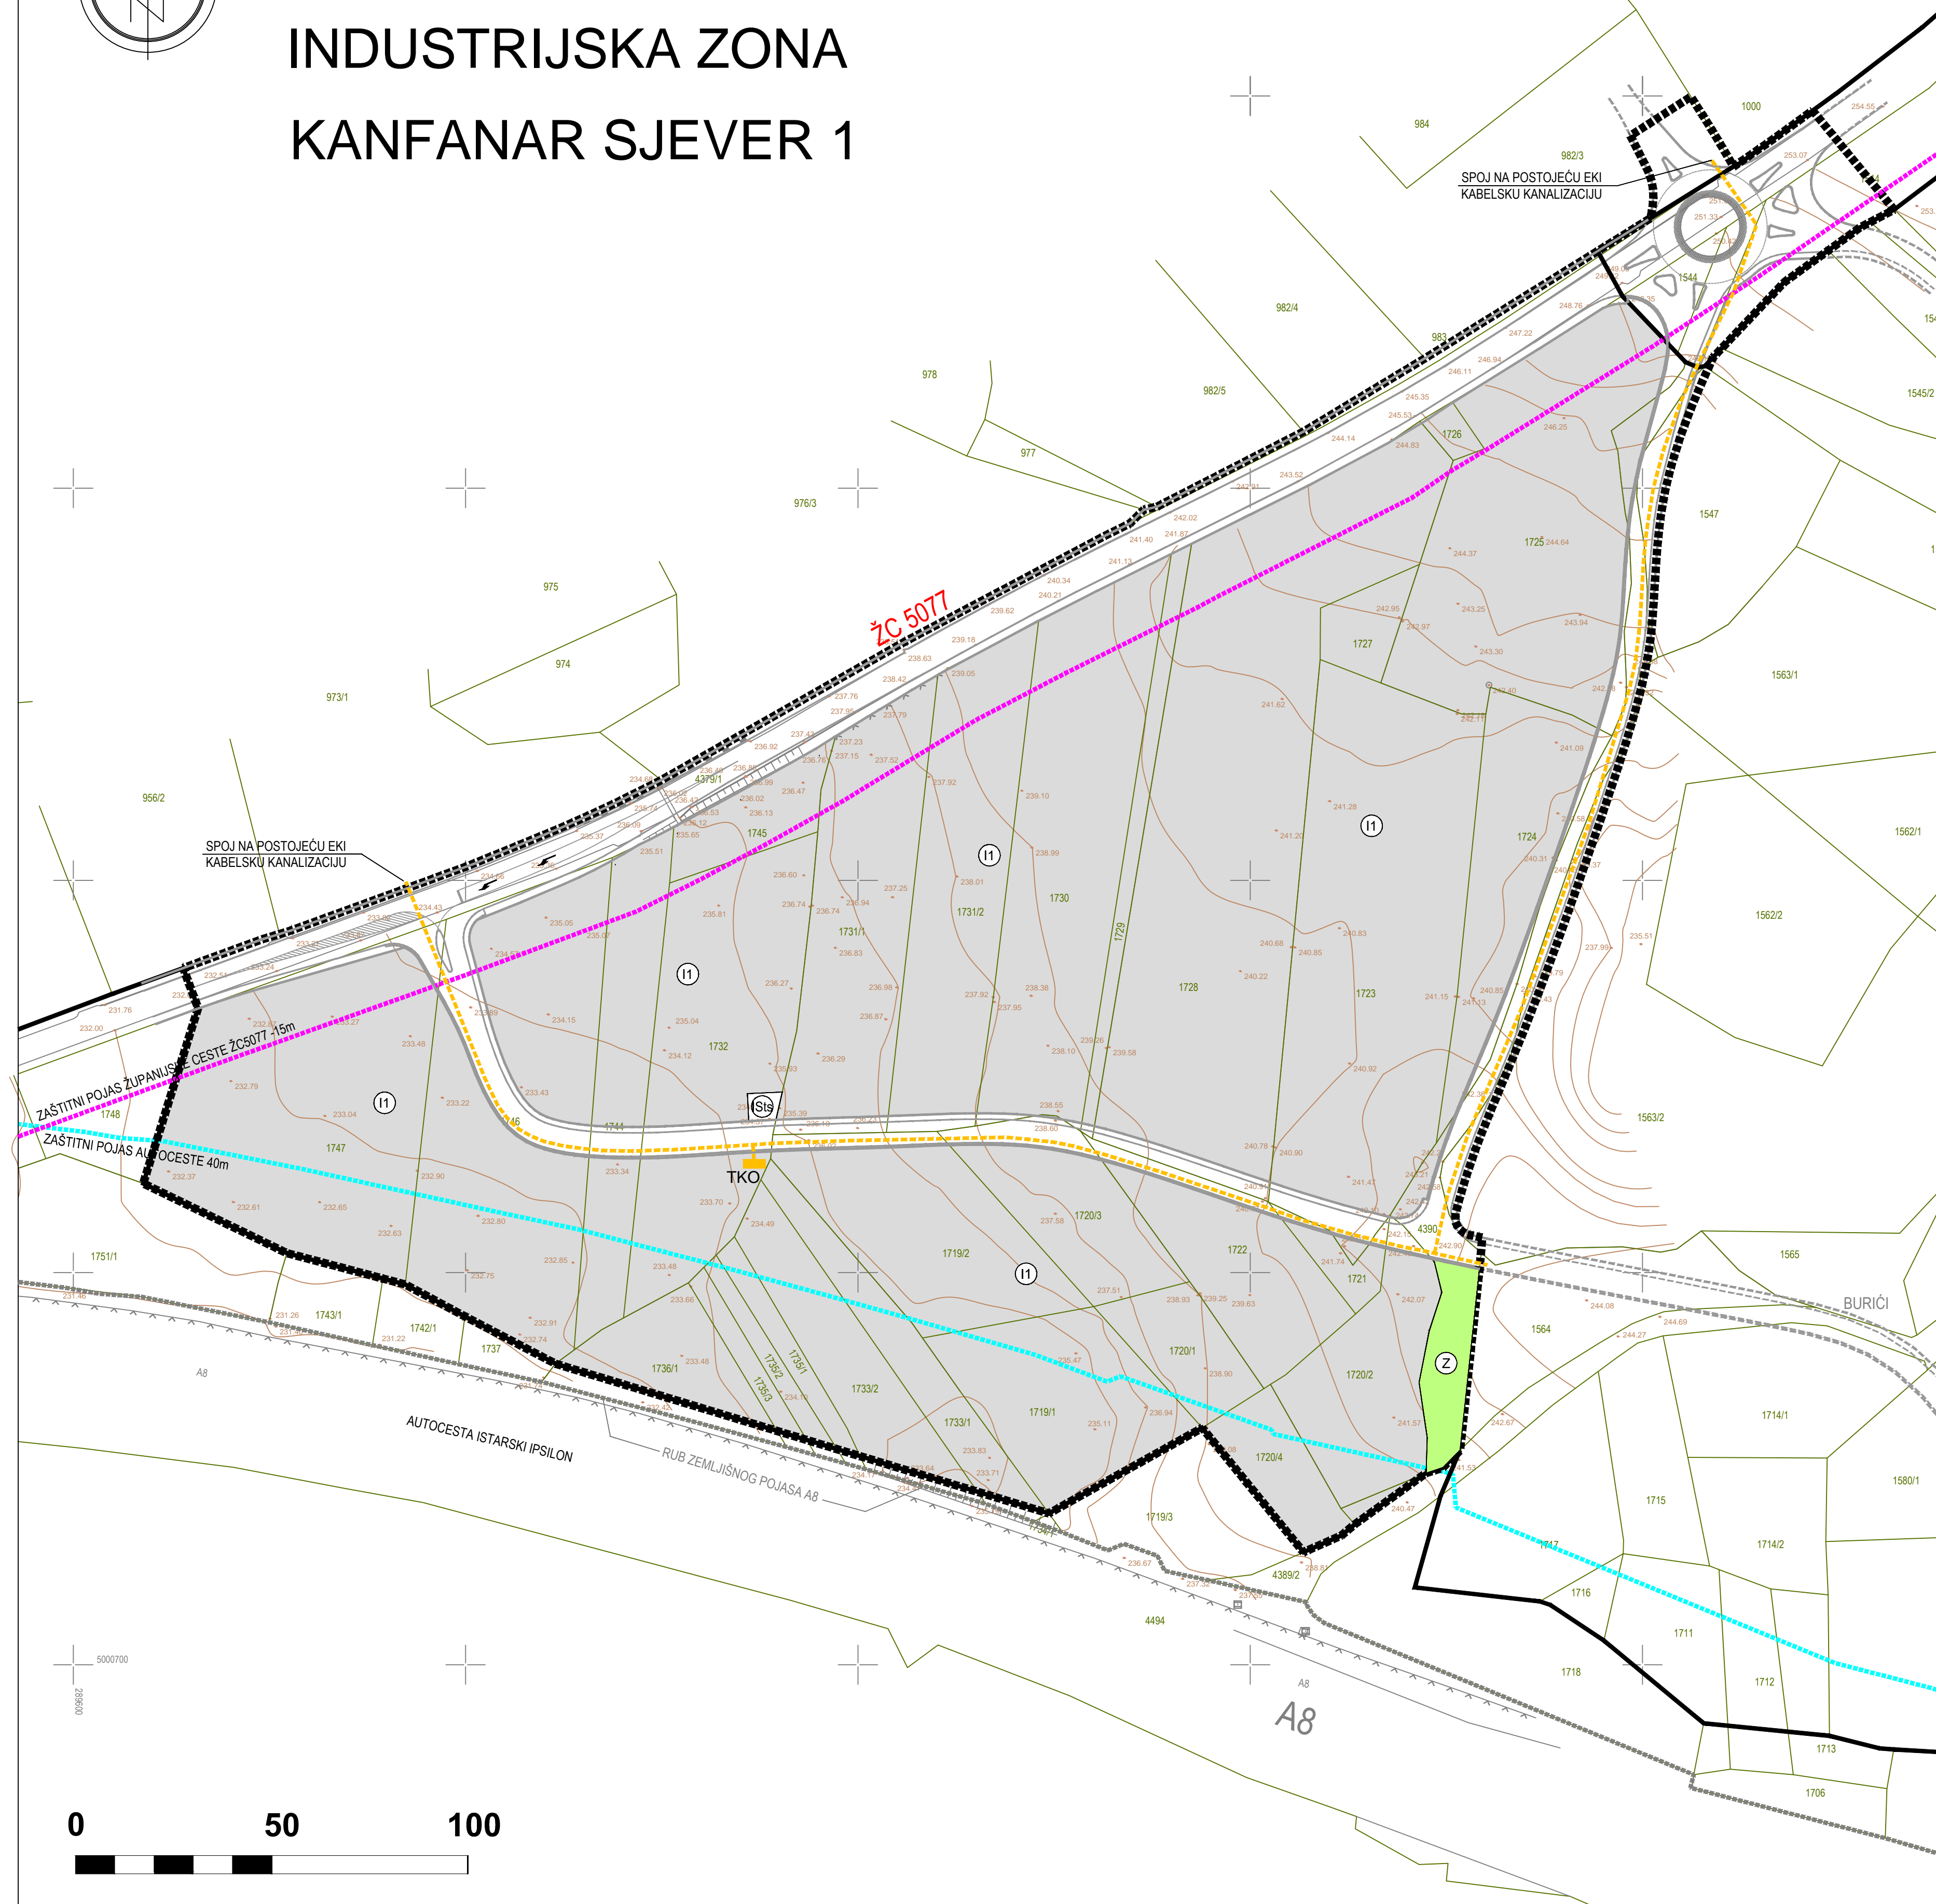

## LEGENDA :

- OBUHVAT URBANISTIČKOG PLANA UREĐENJA
- GRANIČA IZDOJENOG GRAĐEVINSKOG PODRUČJA IZVAN NASELJA PROIZVODNE NAMJENE - RADNA ZONA KANFANAR SJEVER
- ZAŠTITNI POJAS AUTOCESTE - 40m
- ZAŠTITNI POJAS ŽUPANIJSKE CESTE - 15m
- RAZVOJ I UREĐENJE POVRŠINA**
- GOSPODARSKA NAMJENA - PROIZVODNA - pretežito industrijska - I1;
- ZAŠTITNE ZELENE POVRŠINE
- POVRŠINE INFRASTRUKTURNIH SUSTAVA - trafostanica-ISs;
- JAVNE CESTOVNE PROMETNE POVRŠINE**
- KOLNE I KOLNO PJEŠAČKE POVRŠINE
- KOLNE I KOLNO PJEŠAČKE POVRŠINE - IZVAN OBUHVATA PLANA
- EKI KABELSKA KANALIZACIJA**
- EKI KABELSKA KANALIZACIJA - PLANIRANA
- EKI KABELSKI ORMARIĆ

Županija: ISTARSKA ŽUPANIJA Općina: OPĆINA KANFANAR Načelnik: Sandro Jurman	
<b>URBANISTIČKI PLAN UREĐENJA dijela Industrijske zone Kanfanar Sjever 1</b>	
Naziv prostornog plana: <b>URBANISTIČKI PLAN UREĐENJA dijela Industrijske zone Kanfanar Sjever 1</b>	
Naziv kartografskog prikaza: <b>INFRASTRUKTURNI SUSTAVI I MREŽE ELEKTRONIČKE KOMUNIKACIJE</b>	
Broj kartografskog prikaza: <b>2.2.</b>	Mjerilo kartografskog prikaza: <b>1 : 1000</b>
Odluka predstavničkog tijela o izradi prostornog plana (službeno glasilo):	Odluka predstavničkog tijela o donošenju prostornog plana (službeno glasilo):
"Službeni glasnik Općine Kanfanar", br. 04/23	"Službeni glasnik Općine Kanfanar", br. 02/24
Javna rasprava (datum objave): 07.02.2024.	Javni uvid održan od: 09.02.2024. do: 09.03.2024.
Pečat tijela odgovornog za provođenje javne rasprave:	Odgovorna osoba za provođenje javne rasprave (ime, prezime i potpis): Emanuel Červar, Pročelnik JUO
Pravna osoba koja je izradila prostorni plan: Novi Urbanizam d.o.o.	
Pečat pravne osobe koja je izradila prostorni plan:	Odgovorna osoba (ime, prezime i potpis): Nenad Novković, dipl.ing.arh.
Odgovorni voditelj izrade nacrtu prijedloga prostornog plana: Nenad Novković, dipl.ing.arh.	
Stručni suradnici: Nino Burić, dipl.ing.građ.      Željko Tomljenović, dipl.ing.el. Željko Delić, dipl.ing.građ.      Robert Milovan, dipl.ing.stroj.	
Pečat predstavničkog tijela:	Predsjednica Općinskog vijeća: Ivana Maružin
Istovjetnost ovog prostornog plana s izvornikom ovjerava (ime, prezime i potpis): Pečat nadležnog tijela:	

