


# INDUSTRIJSKA ZONA KANFANAR SJEVER 1

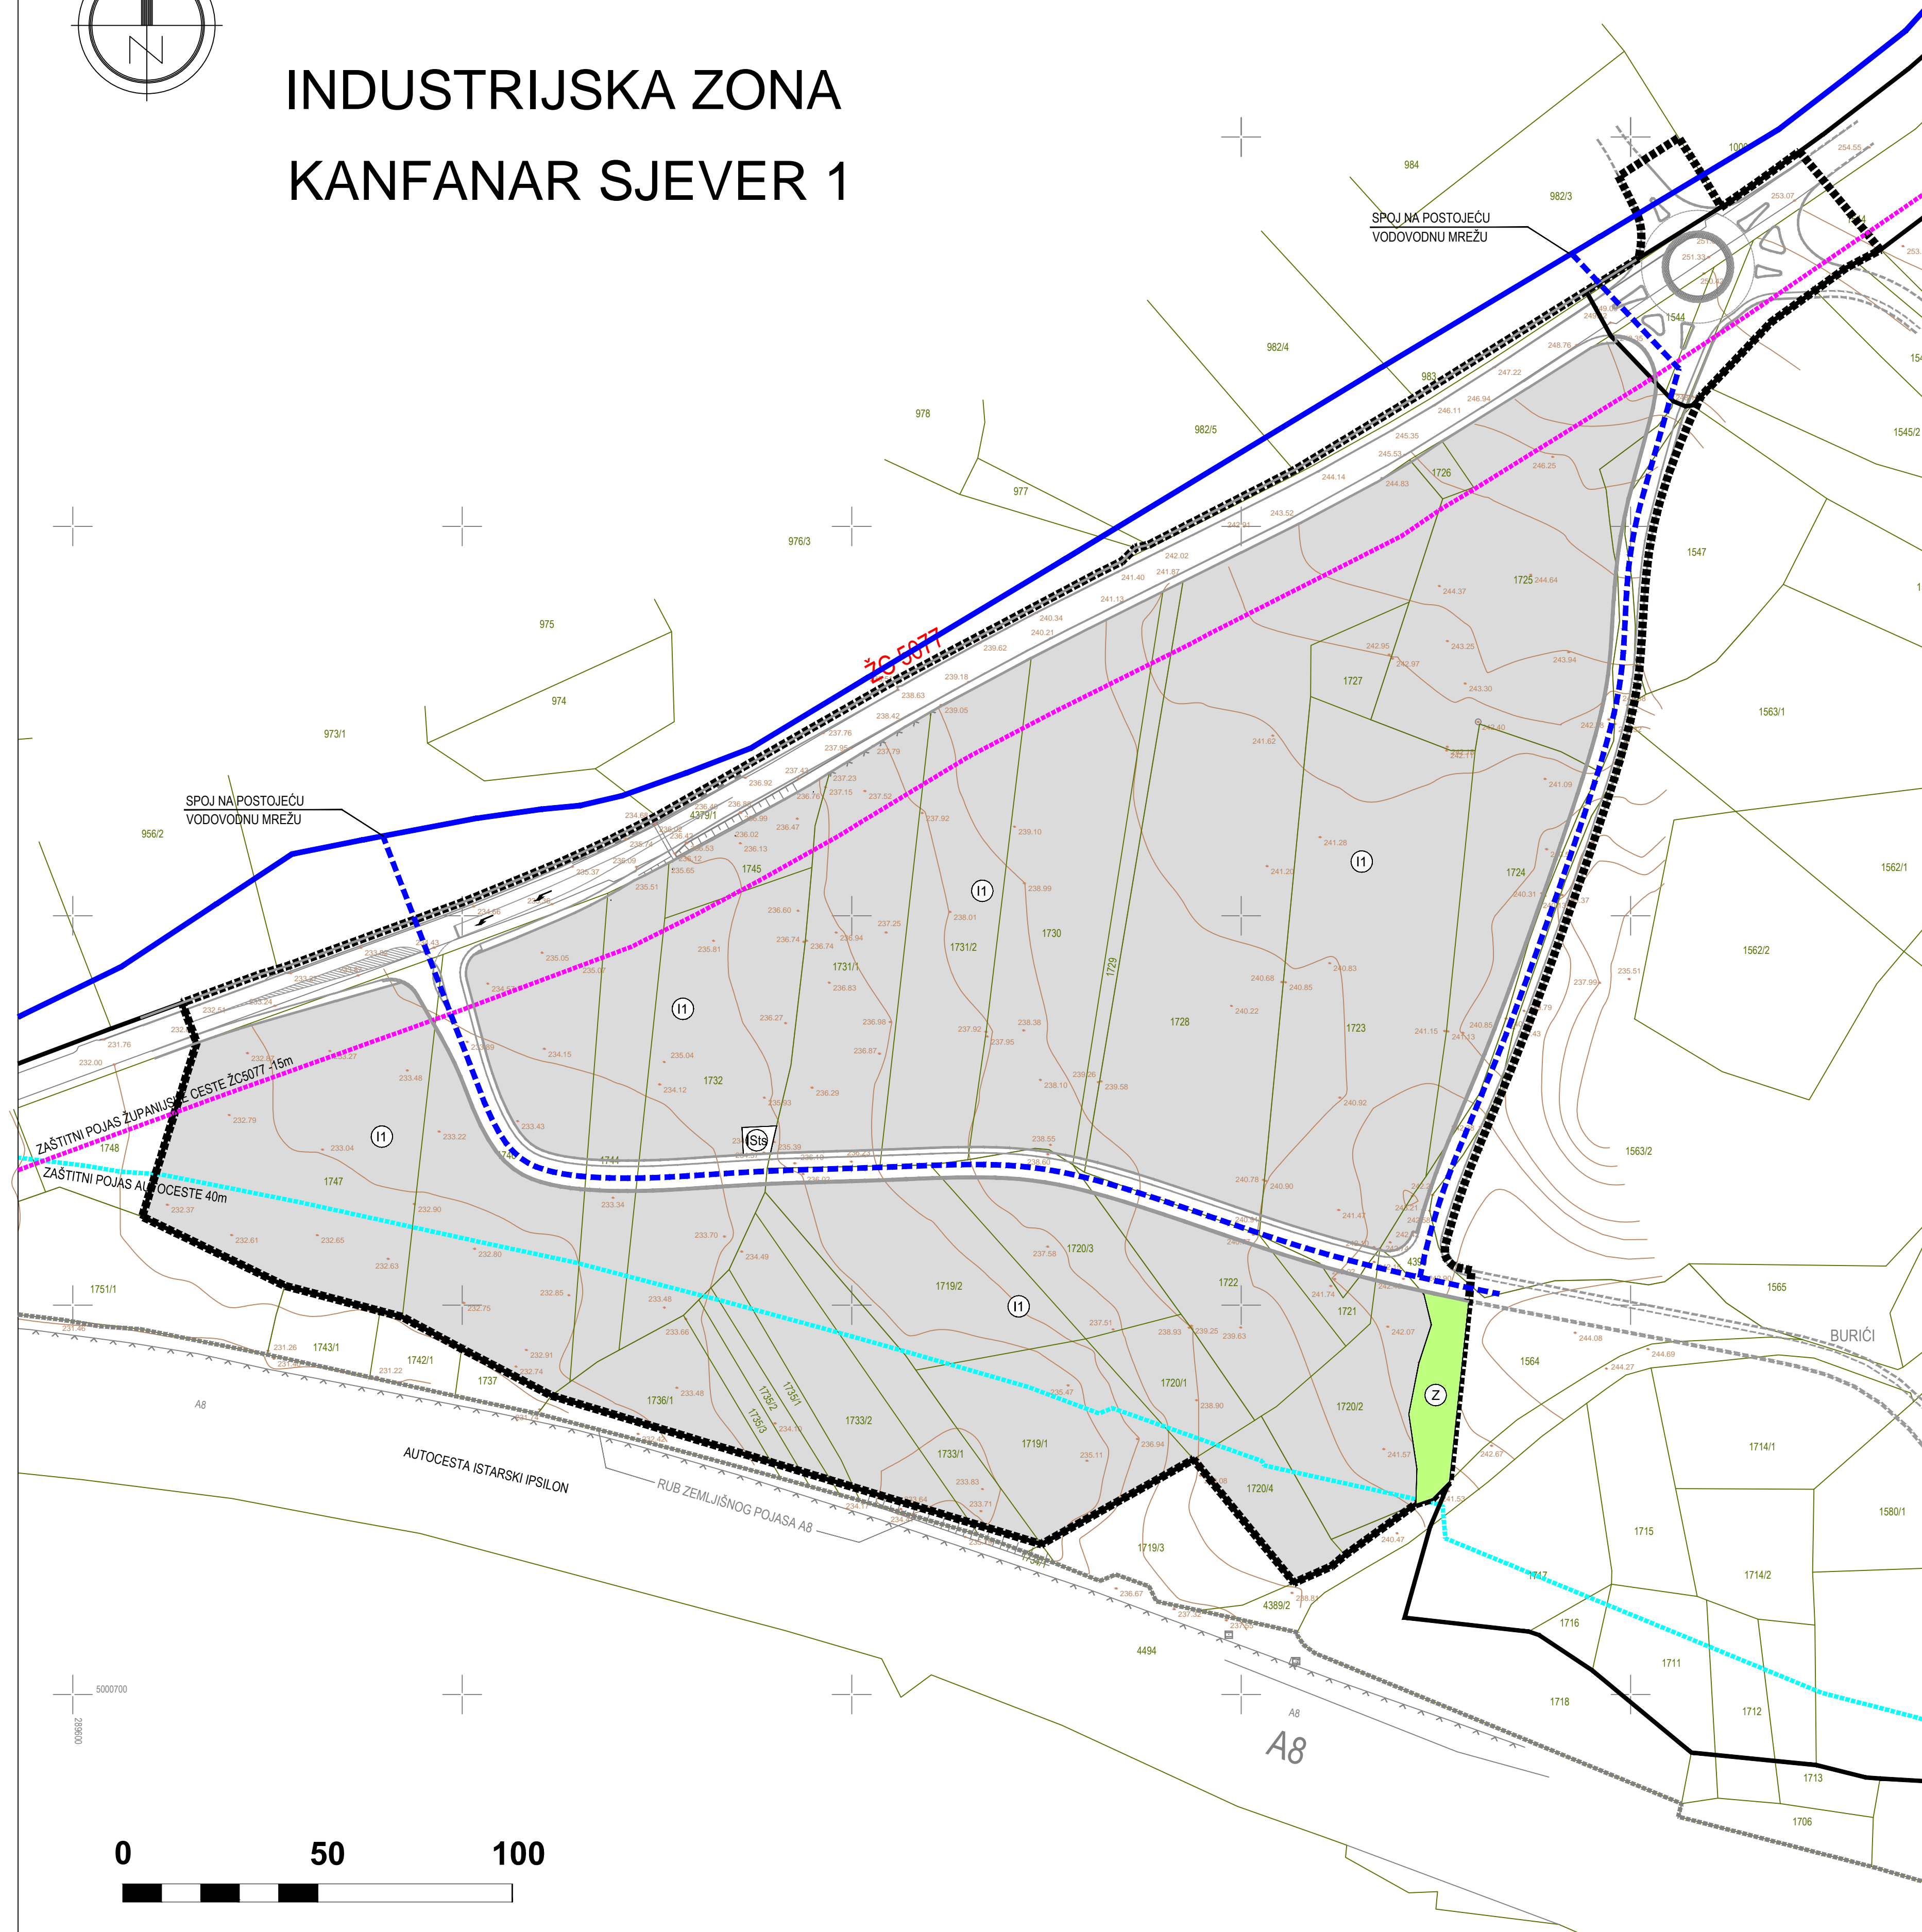

## LEGENDA :

- OBUHVAT URBANISTIČKOG PLANA UREĐENJA
- GRANICA IZDOJENOG GRAĐEVINSKOG PODRUČJA IZVAN NASELJA PROIZVODNE NAMJENE - RADNA ZONA KANFANAR SJEVER
- ZAŠTITNI POJAS AUTOCESTE - 40m
- ZAŠTITNI POJAS ŽUPANIJSKE CESTE - 15m
- RAZVOJ I UREĐENJE POVRŠINA**
- GOSPODARSKA NAMJENA - PROIZVODNA - pretežito industrijska - I1;
- ZAŠTITNE ZELENE POVRŠINE
- POVRŠINE INFRASTRUKTURNIH SUSTAVA - trafostanica-ISis;
- JAVNE CESTOVNE PROMETNE POVRŠINE**
- KOLNE I KOLNO PJEŠAČKE POVRŠINE
- KOLNE I KOLNO PJEŠAČKE POVRŠINE - IZVAN OBUHVATA PLANA
- VODOOPSKRBA**
- POSTOJEĆA VODOVODNA MREŽA
- PLANIRANA VODOVODNA MREŽA

Županija: <b>ISTARSKA ŽUPANIJA</b> Općina: <b>OPĆINA KANFANAR</b> Načelnik: <b>Sandro Jurman</b>	
<b>URBANISTIČKI PLAN UREĐENJA</b> <b>dijela Industrijske zone Kanfanar Sjever 1</b>	
Naziv prostornog plana: <b>INFRASTRUKTURNI SUSTAVI I MREŽE</b> <b>VODOOPSKRBA</b>	
Broj kartografskog prikaza: <b>2.5.</b> Odluka predstavničkog tijela o izradi prostornog plana (službeno glasilo): <b>"Službeni glasnik Općine Kanfanar", br. 04/23</b> Javna rasprava (datum objave): <b>07.02.2024.</b>	Mjerilo kartografskog prikaza: <b>1 : 1000</b> Odluka predstavničkog tijela o donošenju prostornog plana (službeno glasilo): <b>"Službeni glasnik Općine Kanfanar", br. 02/24</b> Javni uvid održan: od: <b>09.02.2024.</b> do: <b>09.03.2024.</b> Pečat tijela odgovornog za provođenje javne rasprave: <b>Emanuel Červar, Pročelnik JUO</b>
Pravna osoba koja je izradila prostorni plan: <b>Novi Urbanizam d.o.o.</b>	
Pečat pravne osobe koja je izradila prostorni plan:	Odgovorna osoba (ime, prezime i potpis): <b>Nenad Novković, dipl.ing.arh.</b>
Odgovorni voditelj izrade nacrtu prijedloga prostornog plana: <b>Nenad Novković, dipl.ing.arh.</b>	
Stručni suradnici: <b>Nino Burić, dipl.ing.građ.</b> <b>Željko Delić, dipl.ing.građ.</b>	<b>Željko Tomljenović, dipl.ing.el.</b> <b>Robert Milovan, dipl.ing.stroj.</b>
Pečat predstavničkog tijela:	Predsjednica Općinskog vijeća: <b>Ivana Maružin</b>
Istovjetnost ovog prostornog plana s izvornikom ovjerava (ime, prezime i potpis): <div style="text-align: right;">Pečat nadležnog tijela:</div>	

